

ВЕТТА-2020

Пультовая система

Система передачи извещений

ВС ВЕКТОР-АР

Адресная охранно-пожарная
радиоканальная система

Альбом проектов пожарной сигнализации



Построение системы охраны на базе Пультовой системы передачи извещений ВЕТТА-2020 и Адресной охранно-пожарной радиоканальной системы ВС ВЕКТОР-АР позволяет реализовывать самые разные конфигурации охраны, обеспечивая безопасность малых, средних, больших и распределенных по территории объектов.

Залогом успешного, эффективного применения данного оборудования может служить разработка проектов, учитывающих всю специфику оборудования, позволяющих полностью использовать его возможности.

Именно поэтому мы уделяем очень большое внимание сотрудничеству с проектировщиками систем безопасности — проводим специализированные семинары и вебинары, поддерживаем личные кабинеты проектировщиков на сайте НПО «Сибирский Арсенал».

Приведенные в данном альбоме фрагменты проектов на базе нашего радиоканального оборудования дают возможность понять, каким именно образом можно эффективно решить, с помощью этих приборов, различные вопросы обеспечения безопасности объекта.

Полные версии большего количества проектов можно найти на сайте www.arsenalnpo.ru в соответствующем разделе.

Перечень проектов, представленных в альбоме:

Офис компании	4
3-х этажная гостиница	9
МБОУ Средняя общеобразовательная школа	15
Складской логистический комплекс	27

Проект

Автоматической установки пожарной сигнализации и системы оповещения и управления эвакуацией Офиса компании.



Здание четырехэтажное, кирпичное. Перекрытия — железобетонные. Организация размещается на цокольном, втором и третьем этажах. В здании имеются две лестничные клетки. Имеется два выхода непосредственно наружу, являющихся эвакуационными.

Эффективная и недорогая защита небольших объектов обеспечивается с помощью радиоканальной системы ВС-ВЕКТОР АР.

В предлагаемом проекте реализовано интересное решение, при котором объект охраняется двумя приборами ВС-ПК ВЕКТОР с закрепленными к каждому из них радиоканальными извещателями, при этом состояние реле «ПОЖАР» каждого из этих приборов передается, с помощью адресного радиоканального устройства передачи извещений ВС-ПИ ВЕКТОР, на другой прибор. Таким образом, простыми средствами организуется система, поддерживающая контроль состояния большого количества извещателей и управление оповещателями, размещенными на большом расстоянии друг от друга.

Следует иметь ввиду, что при построении более сложной системы охраны целесообразнее использовать Пультовую систему — Систему передачи информации ВЕТТА-2020.


Обозначение	Графическое обозначение	Наименование	Обозначение	Графическое обозначение	Наименование
ARK 1		Прибор приемно-контрольный			
ВТН 1.12		Извещатель радиоканальный пожарный дымовой			
ВТМ 2.16		Извещатель радиоканальный пожарный ручной			
ВИАД 2.14		Оповещатель радиоканальный речевой			
ВИАЛ 1.3		Оповещатель радиоканальный световой			
ВС-ПИ		Устройство передачи извещений адресное радиоканальное			
ВТМ 1.16 Тип радиоустройства Адрес в системе «Вектор» (литера.адрес)					
Изм.	Лист	№ докум.	Подпись	Дата	Лист
		Лебедев А.Н.		07.03.15	14

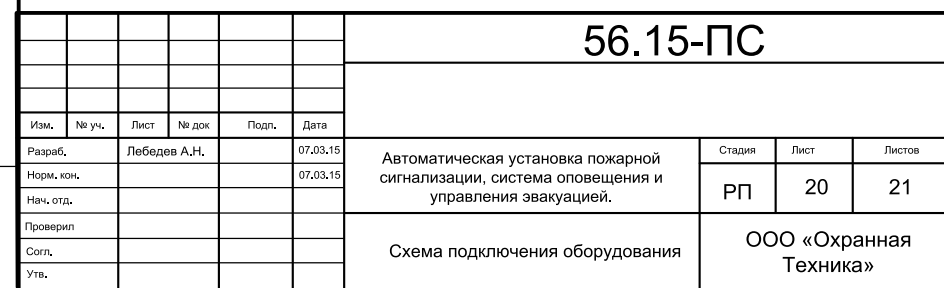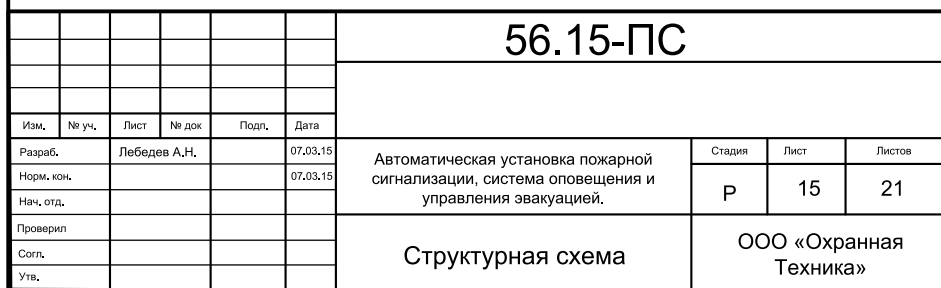

ПРИМЕЧАНИЕ:

1. Монтаж технических средств АУПС выполнить согласно РД 78.145-93 с учетом требований НПБ 88-01*.
2. Электромонтажные работы выполнить согласно ВСН 116-93, ОСТН 600-93, СНиП 3.05.06-85, ПЭУ и технической документации на приборы и оборудование системы пожарной сигнализации.
3. При прокладке кабеля (в местах поворота по углом 90 градусов или близких к нему) радиус изгиба должен быть не менее десяти диаметров кабеля.
4. Размеры даны в метрах.
5. Кабели и провода учтены в кабельном журнале.
6. Извещатели пожарные ручные (ИПР) устанавливать на высоте 1,5 м от уровня пола.


Масштаб 1:100

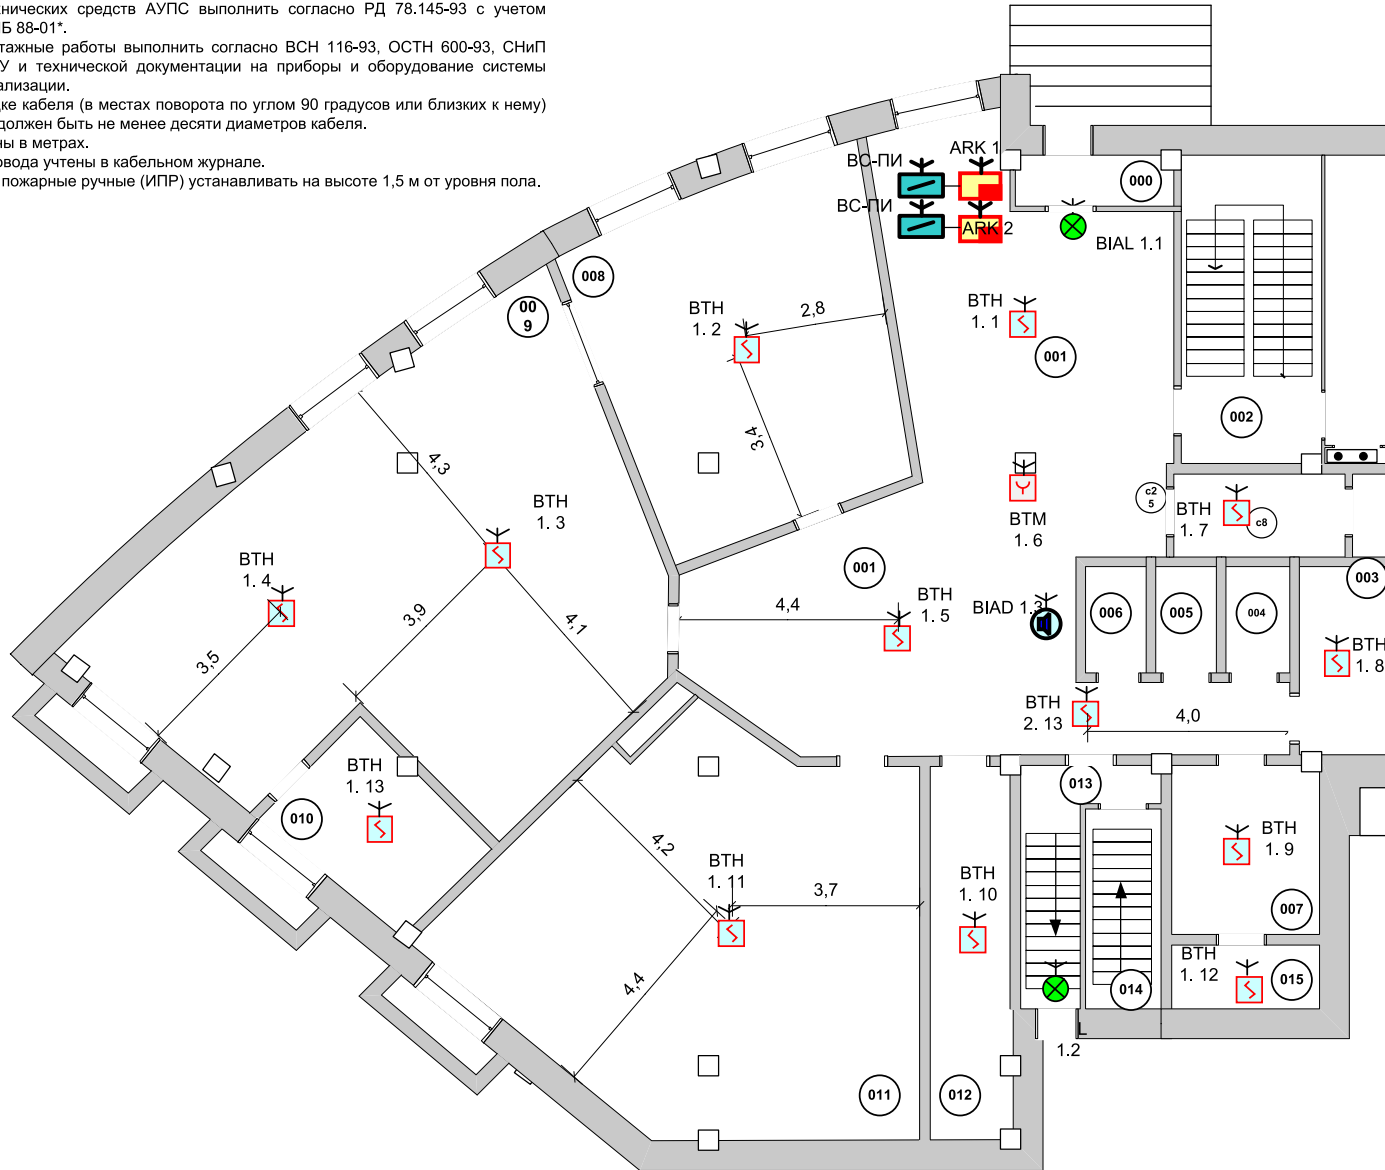

Имя, № подл.	Пол, № дата	Время, № №

- ПРИМЕЧАНИЕ:
- Монтаж технических средств АУПС выполнить согласно РД 78.145-93 с учетом требований НПБ 88-01*.
 - Электромонтажные работы выполнить согласно ВСН 116-93, ОСТН 600-93, СНиП 3.05.06-85, ПЭУ и технической документации на приборы и оборудование системы пожарной сигнализации.
 - При прокладке кабеля (в местах поворота по углом 90 градусов или близких к нему) радиус изгиба должен быть не менее десяти диаметров кабеля.
 - Размеры даны в метрах.
 - Кабели и провода учтены в кабельном журнале.
 - Извещатели пожарные ручные (ИПР) устанавливать на высоте 1,5 м от уровня пола и 0,1 м от дверной коробки.

Масштаб 1:100

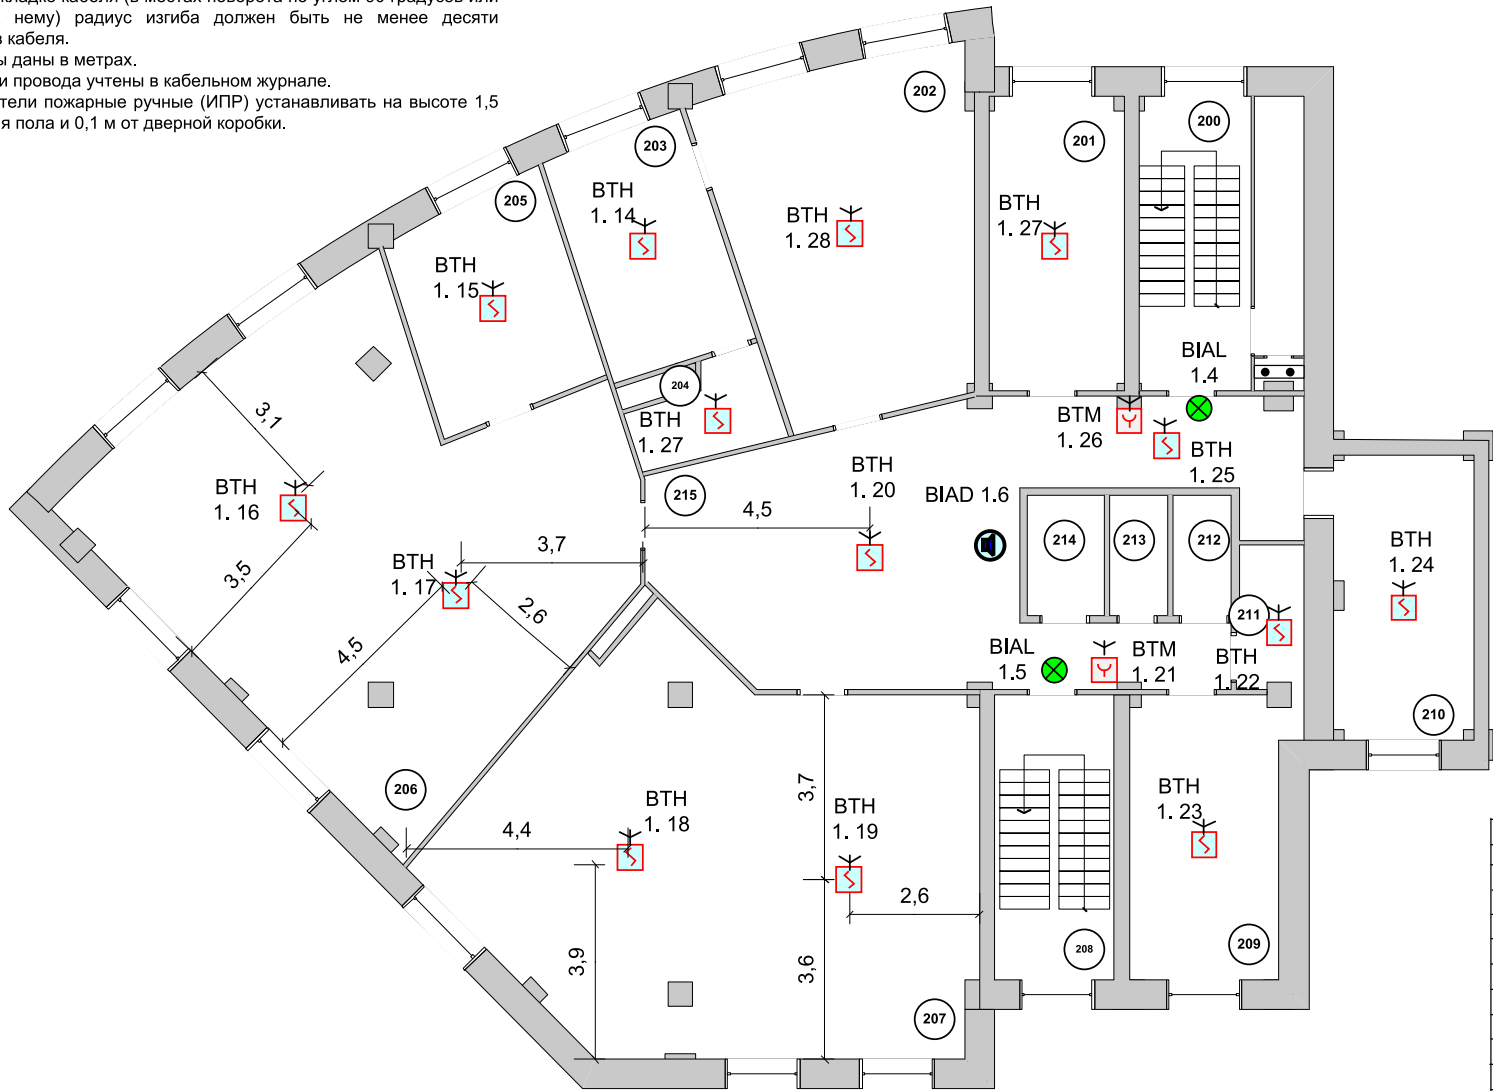

56.15-ПС

Лист		Листов	
Старая	Лист	Р	17
Дата		07.03.15	
№ док.		№ док.	
Лист		Лист	
№ уч.		№ уч.	
Разраб.		Лейбедев А.Н.	
Норм. экз.		Нач. отд.	
Проверен		Согл.	
Утв.		Утв.	

Экспликация помещений

№	Назначение	S, м.кв.
200	Лестничная клетка	
201	Офисное помещение	
202	Офисное помещение	
203	Офисное помещение	
204	Офисное помещение	
205	Офисное помещение	
206	Офисное помещение	
207	Офисное помещение	
208	Лестничная клетка	
209	Офисное помещение	
210	Офисное помещение	
211	Офисное помещение	
212	Санузел	
213	Душ	
214	Санузел	
215	Коридор	

Формат А3

1. Монтаж технических средств АУПС выполнить согласно РД 78.145-93 с учетом требований НПБ 88-01*.
2. Электромонтажные работы выполнить согласно ВСН 116-93, ОСТН 600-93, СНиП 3.05.06-85, ПЗУ и технической документации на приборы и оборудование системы пожарной сигнализации.
3. При прокладке кабеля (в местах поворота по углом 90 градусов или близких к нему) радиус изгиба должен быть не менее десяти диаметров кабеля.
4. Размеры даны в метрах.
5. Кабели и провода учтены в кабельном журнале.
6. Извещатели пожарные ручные (ИПР) устанавливать на высоте 1,5 м от уровня пола и 0,1 м от дверной коробки.

[illegible]

№	Назначение	S, м.кв
300	Лестничная клетка	
301	Офисное помещение	
302	Офисное помещение	
303	Офисное помещение	
304	Офисное помещение	
305	Коридор	
306	Лестничная клетка	
307	Офисное помещение	
308	Офисное помещение	
309	Санузел	
310	Душ	
311	Санузел	

Проект

Автоматической установки пожарной сигнализации и системы оповещения и управления эвакуацией 3-х этажной гостиницы.

Краткая характеристика объекта:
Здание трёхэтажное, кирпичное. Перекрытия — железобетонные. В здании имеются две лестничные клетки. Имеется восемь выходов непосредственно наружу, являющихся эвакуационными. Степень огнестойкости здания – II, класс конструктивной пожарной опасности здания С1, класс функциональной пожарной опасности Ф1.2.
В здании размещены 41 гостиничный номер, служебные помещения и магазины на первом этаже.


Такие, среднего размера гостиницы составляют большую часть номерного фонда на курортах юга России, а также во всех городах России с населением до пятисот тысяч человек.

Во многих случаях существующие системы сигнализации и оповещения построены по устаревшим нормативам, не имеют проекта, или не соответствуют проекту.


Обновление средств сигнализации и оповещения проводного типа наносит большой ущерб интерьеру здания, что совершенно неприемлемо для помещений с таким назначением.

Поэтому именно в мини-гостиницах и гостиницах среднего размера особо часто применяют решения, основанные на беспроводных каналах связи как между прибором и извещателями/оповещателями, так и между приемно-контрольными приборами и пультом на пожарном посту.

Обозначение	Графическое обозначение	Наименование	Обозначение	Графическое обозначение	Наименование
ARK 1		Прибор приемно-контрольный			
ВТН 1.1.12		Извещатель радиоканальный пожарный дымовой			
ВТМ 2.2.16		Извещатель радиоканальный пожарный ручной			
BIAD 2.17.14		Оповещатель радиоканальный речевой			
BIAL 1.17.3		Оповещатель радиоканальный световой			
Парус 12-4,5		Резервированный источник питания			
ОКП		Контрольная панель			
БР		Блок реле			
Вектор № Подп. и дата Изм. № подл.					
			06.17-ПС		
Изм. Лист № докум. Подпись Дата			Лист 16		

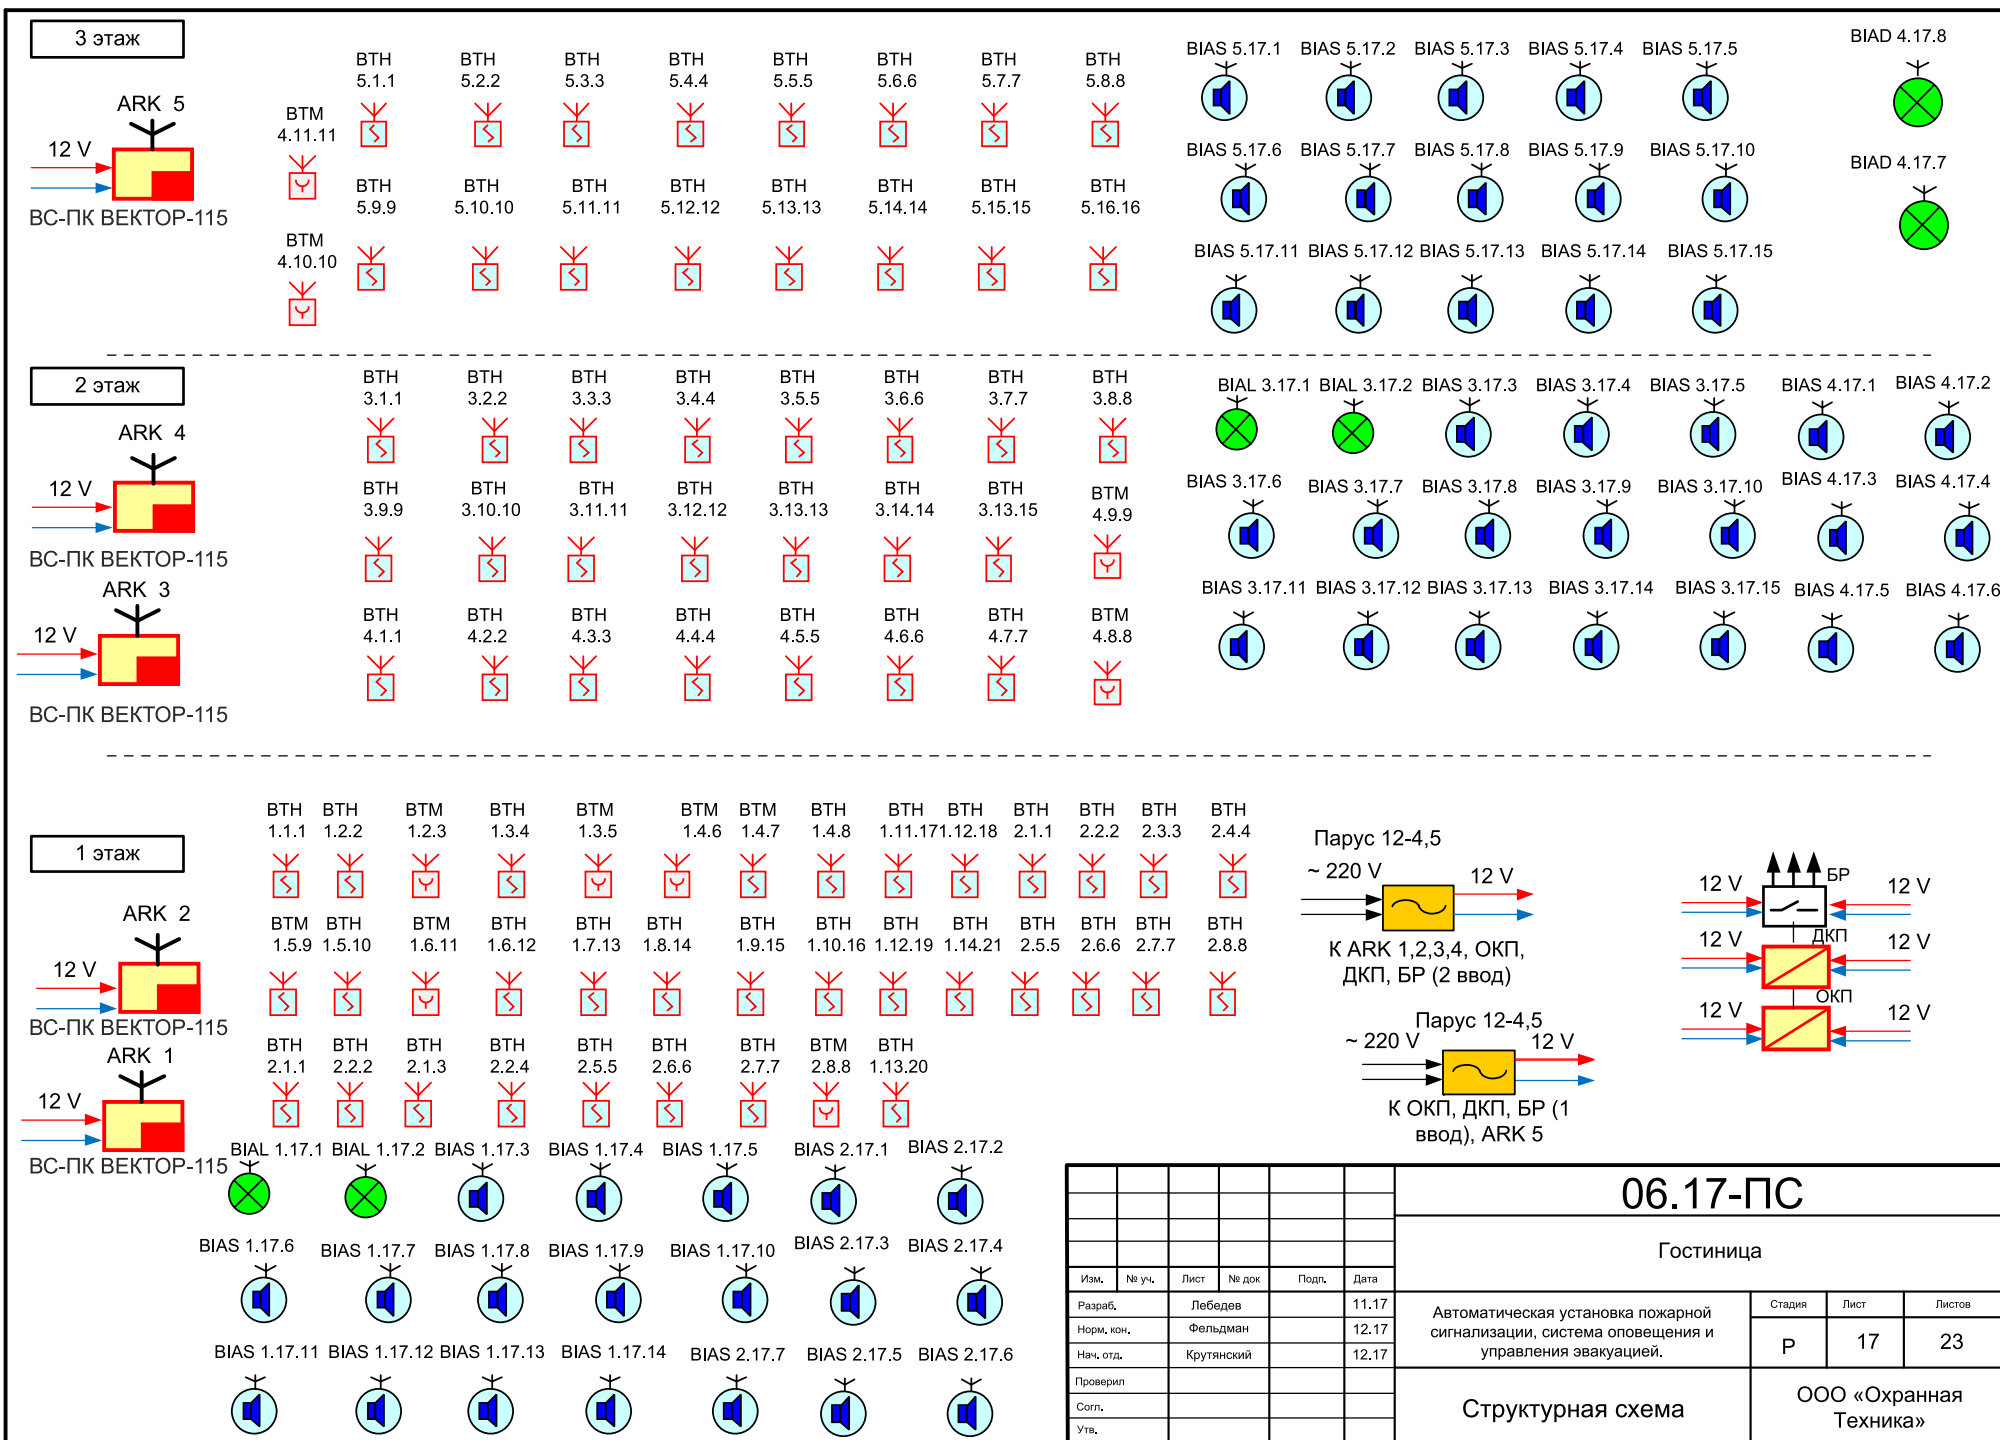

Масштаб 1:100

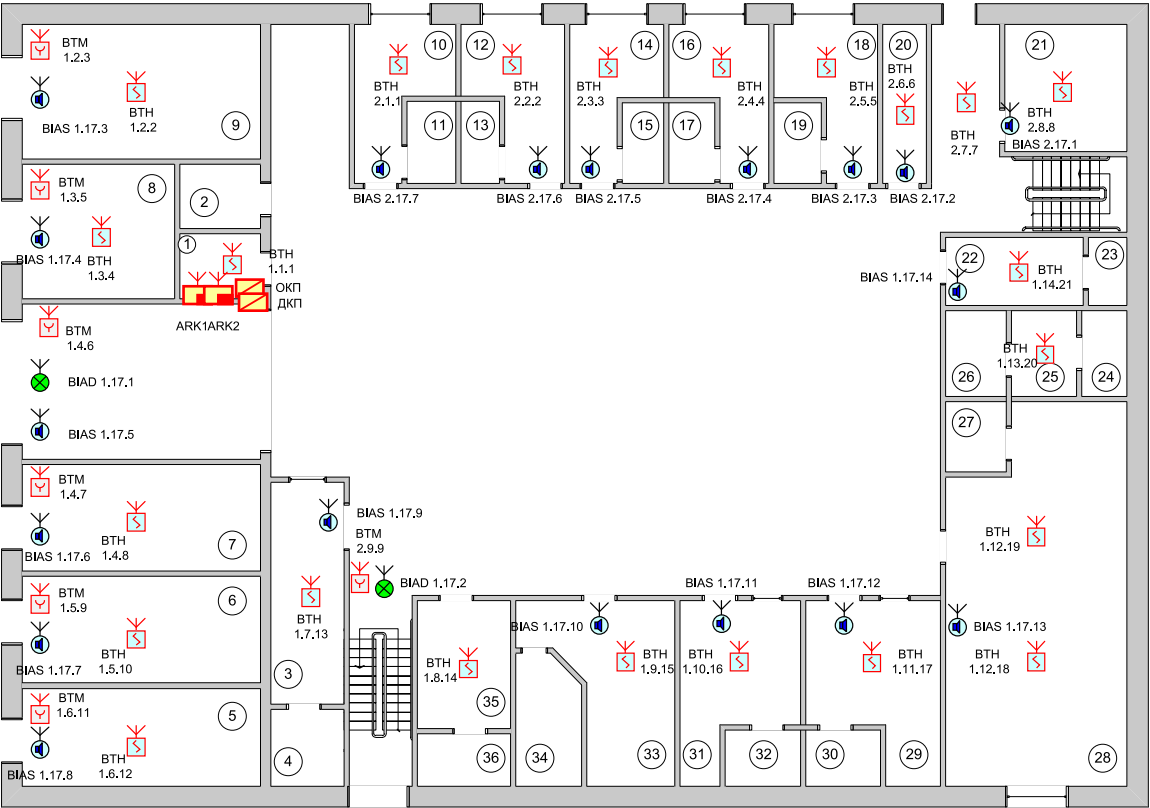


Экспликация помещений

№	Назначение	Э. м. кв.
1	Пост охраны	
2	Санузел	
3	Ресепшн	
4	Санузел	
5	Магазин	
6	Магазин	
7	Магазин	
8	Магазин	
9	Магазин	
10	Гостиничный номер	
11	Санузел	
12	Гостиничный номер	
13	Санузел	
14	Гостиничный номер	
15	Санузел	
16	Гостиничный номер	
17	Санузел	
18	Гостиничный номер	
19	Санузел	
20	Склад	
21	Бойлерная	
22	Гостиничный номер	
23	Санузел	
24	Душевая	
25	Предбанник	
26	Сауна	
27	Санузел	
28	Зал	
29	Гостиничный номер	
30	Санузел	
31	Гостиничный номер	
32	Санузел	
33	Гостиничный номер	
34	Санузел	
35	Гостиничный номер	
36	Санузел	

						06.17-ПС			
						Гостиница			
						Автоматическая установка пожарной сигнализации, система оповещения и управления эвакуацией.	Страница	Лист	Листов
Изм.	№ уч.	Лист	№ доп.	Подп.	Дата		Р	18	23
Разработ.		Лебедев			11.17		План размещения оборудования и кабельных трасс АУПС. 1 этаж.		
Норм. конт.		Фельдман			12.17				
Нач. отд.		Кругинский			12.17				
Проектир									
Согл.						ООО «Охранная Техника»			
Утв.									

Масштаб 1:100

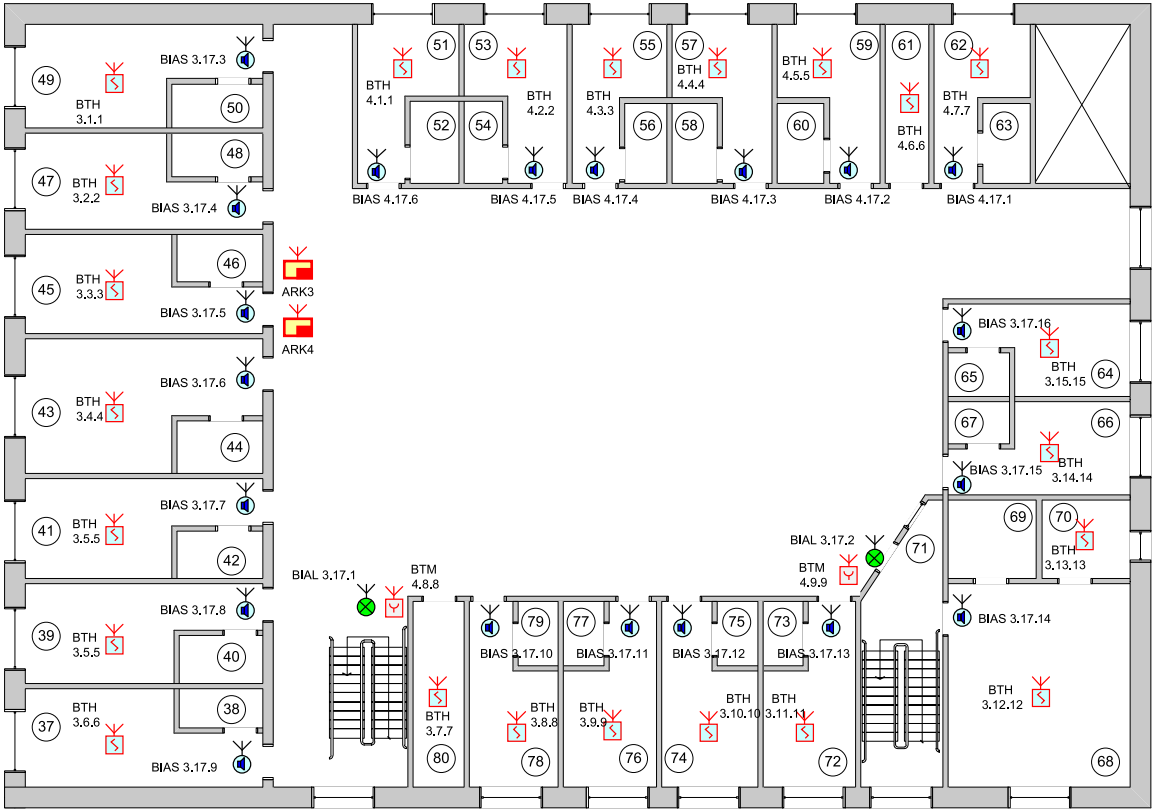


Экспликация помещений		
№	Назначение	С, кв.м.
37	Гостиничный номер	
38	Санузел	
39	Гостиничный номер	
40	Санузел	
41	Гостиничный номер	
42	Санузел	
43	Гостиничный номер	
44	Санузел	
45	Гостиничный номер	
46	Санузел	
47	Гостиничный номер	
48	Санузел	
49	Гостиничный номер	
50	Санузел	
51	Гостиничный номер	
52	Санузел	
53	Гостиничный номер	
54	Санузел	
55	Гостиничный номер	
56	Санузел	
57	Гостиничный номер	
58	Санузел	
59	Гостиничный номер	
60	Санузел	
61	Склад	
62	Гостиничный номер	
63	Санузел	
64	Гостиничный номер	
65	Санузел	
66	Гостиничный номер	
67	Санузел	
68	Зал	
69	Санузел	
70	Кабинет	
71	Прихожая	
72	Гостиничный номер	
73	Санузел	
74	Гостиничный номер	
75	Санузел	
76	Гостиничный номер	
77	Санузел	
78	Гостиничный номер	
79	Санузел	
80	Комната персонала	

						06.17-ПС		
						Гостиница		
						Автоматическая установка пожарной сигнализации, система оповещения и управления эвакуацией.		
						План размещения оборудования и кабельных трасс АУПС, 2 этаж.		
						Страница	Лист	Листов
						Р	19	23
						ООО «Охранная Техника»		

ПРИМЕЧАНИЕ:
1. Монтаж технических средств выполнить согласно РД 78.145-93, пособия к РД 78.145-93, ПУЭ и руководства по эксплуатации на приборы и оборудование.
2. Размеры даны в метрах.
3. Извещатели пожарные ручные (ИПР) устанавливать на высоте 1,5 м от уровня пола и 0,1 м от дверной коробки.

Масштаб 1:100

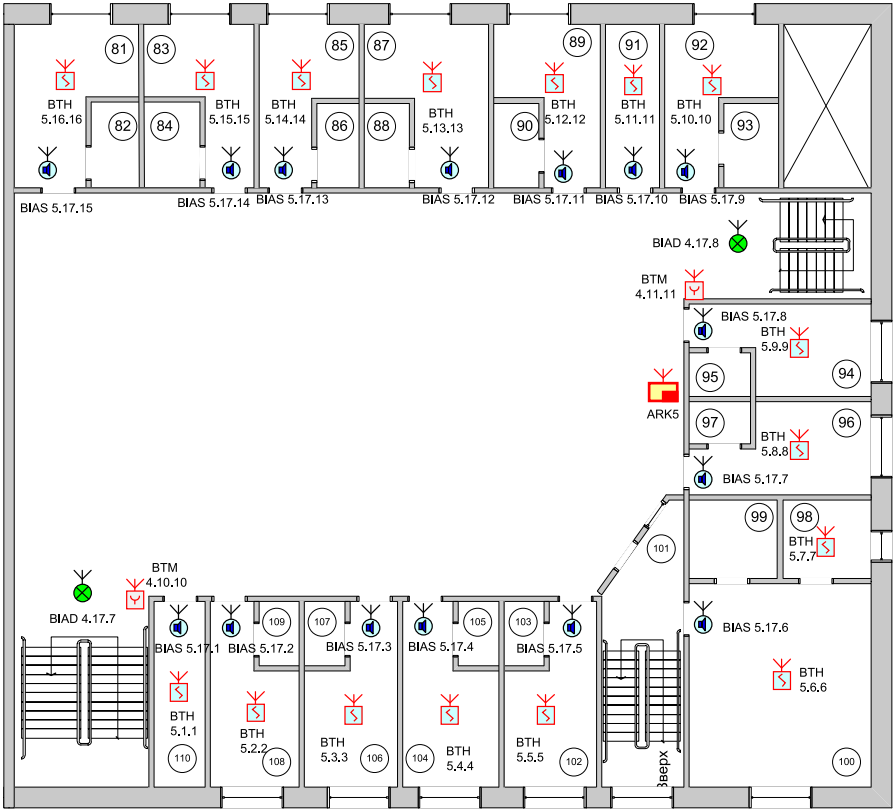


Экспликация помещений		
№	Назначение	С. м.кв.
81	Гостиничный номер	
82	Санузел	
83	Гостиничный номер	
84	Санузел	
85	Гостиничный номер	
86	Санузел	
87	Гостиничный номер	
88	Санузел	
89	Гостиничный номер	
90	Санузел	
91	Склад	
92	Гостиничный номер	
93	Санузел	
94	Гостиничный номер	
95	Санузел	
96	Гостиничный номер	
97	Санузел	
98	Кабинет	
99	Санузел	
100	Зал	
101	Прихожая	
102	Гостиничный номер	
103	Санузел	
104	Гостиничный номер	
105	Санузел	
106	Гостиничный номер	
107	Санузел	
108	Гостиничный номер	
109	Санузел	
110	Комната персонала	

						06.17-ПС		
						Гостиница		
						Автоматическая установка пожарной сигнализации, система оповещения и управления эвакуацией.		
						План размещения оборудования и кабельных трасс АУПС, 3 этаж.		
						Страница	Лист	Листов
						Р	20	23
						ООО «Охранная Техника»		

ПРИМЕЧАНИЕ:
1. Монтаж технических средств выполнить согласно РД 78.145-93, пособия к РД 78.145-93, ПУЭ и руководства по эксплуатации на приборы и оборудование.
2. Размеры даны в метрах.
3. Извещатели пожарные ручные (ИПР) устанавливаются на высоте 1,5 м от уровня пола и 0,1 м от дверной коробки.

Формат А2

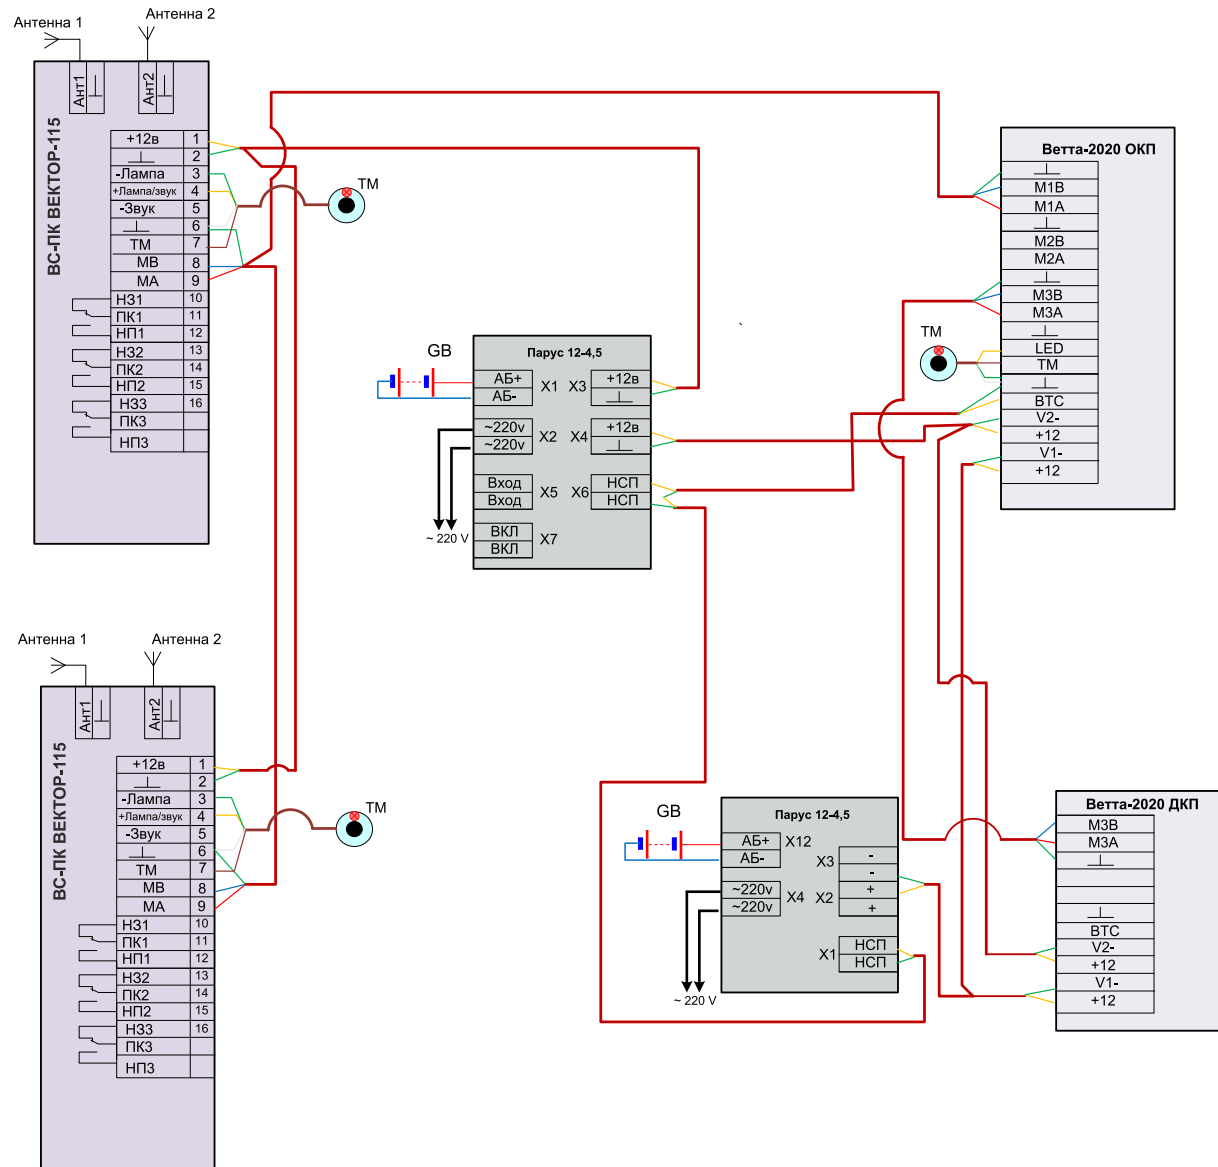

						06.17-ПС			
						Гостиница			
Изм.	№ уч.	Лист	№ док.	Подп.	Дата	Автоматическая установка пожарной сигнализации, система оповещения и управления эвакуацией.	Страница	Лист	Листов
Разработ.		Лебедев			11.17		Р	21	23
Норм. кон.		Фельдман			12.17				
Нач. отд.		Крутинский			12.17				
Проверил						Схема принципиальная	ООО «Охранная Техника»		
Согл.									
Утв.									

Проект

Автоматической установки пожарной сигнализации и системы оповещения и управления эвакуацией МБОУ Средняя общеобразовательная школа.

Краткая характеристика объекта:


Здание трёхэтажное, кирпичное. Перекрытия — железобетонные. В здании имеются четыре лестничные клетки. Имеется семь выходов непосредственно наружу, являющихся эвакуационными. Степень огнестойкости здания — II, класс конструктивной пожарной опасности здания С1, класс функциональной пожарной опасности Ф4.1.

Жесткие условия тендеров по монтажу систем пожарной сигнализации в детских учреждениях (жесткие требования к оборудованию при сжатых сроках исполнения и невысокой стоимости работ) вынуждают искать максимально эффективные решения.

Реализация средств пожарной сигнализации, оповещения и управления эвакуацией рассматриваемого объекта предусматривает установку более 200-т пожарных извещателей и около ста пожарных оповещателей. Применение проводных приемно-контрольных пожарных приборов в данном случае приводит к очень большому объему монтажных работ, что, в свою очередь, критически удлинит сроки выполнения работ, определяет их высокую стоимость. Нельзя не отметить ущерб, наносимый при этом интерьерам образовательного учреждения.


В таких случаях применение радиоканального оборудования пожарной безопасности может оказаться по сути, безальтернативным решением. Предлагаемый проект позволяет оценить эффективность этого подхода.

Обозначение	Графическое обозначение	Наименование	Обозначение	Графическое обозначение	Наименование
ARK1		Прибор приемно-контрольный радиоканальный	ОКП ДКП		Контрольная панель
RBTH 1.1.3		Извещатель пожарный дымовой радиоканальный	ВС-ПИ		Устройство передачи извещений адресное радиоканальное
RBTM 1.6.3		Извещатель пожарный ручной радиоканальный	Ветта-МР		Модем радиоканала
RBTK 1.2.3		Извещатель пожарный дымовой радиоканальный	Ветта БР		Блок реле
BTHL 2.1.3		Извещатель пожарный линейный дымовой			
RBIAD 1.2		Оповещатель звуковой (речевой) радиоканальный			
RBIAL 1.3		Оповещатель световой (ВЫХОД) радиоканальный			
Парус 12-1 исп. 2		Источник вторичного электропитания			
BIAL 1.5		Оповещатель световой (ВЫХОД)			
— Линия оповещения RBTK 1.2.3 ← Номер радиоприбора в зоне ← Номер зоны ← Номер прибора, частотной литеры					
Изм.	Лист	№ докум.	Подпись	Дата	Лист
		Лебедев А.Н.		30.06.17	17
05.17-ПС					Формат А4

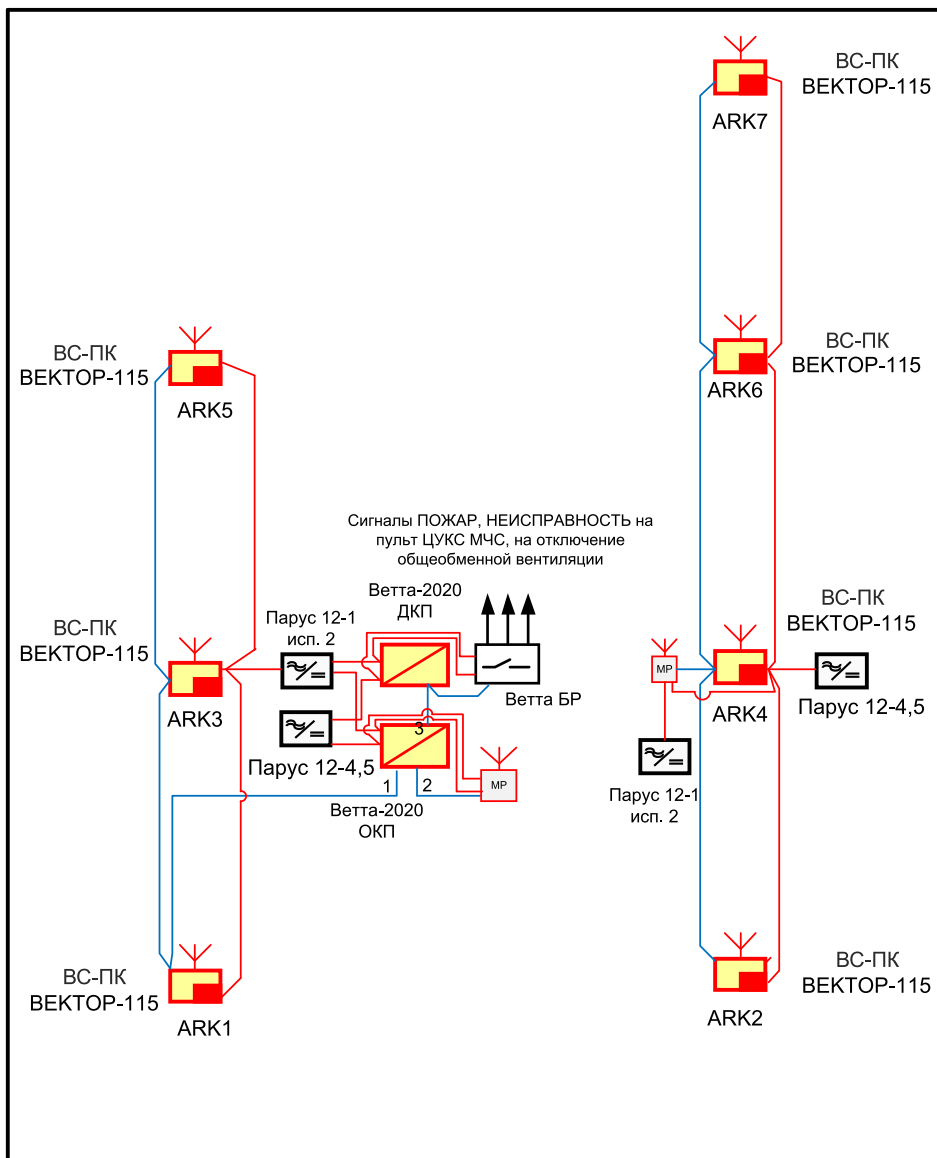

						05.17-ПС			
						МБОУ Средняя общеобразовательная школа			
Изм.	№ уч.	Лист	№ док	Подп.	Дата				
Разраб.	Лебедев А.Н.				30.06.17	Автоматическая установка пожарной сигнализации, система оповещения и управления эвакуацией.	Стадия	Лист	Листов
Норм. кон.					30.06.17		Р	19	30
Нач. отд.					30.06.17				
Проверил						Структурная схема системы передачи извещений	ООО «Охранная Техника»		
Согл.									
Утв.									


Формат А4

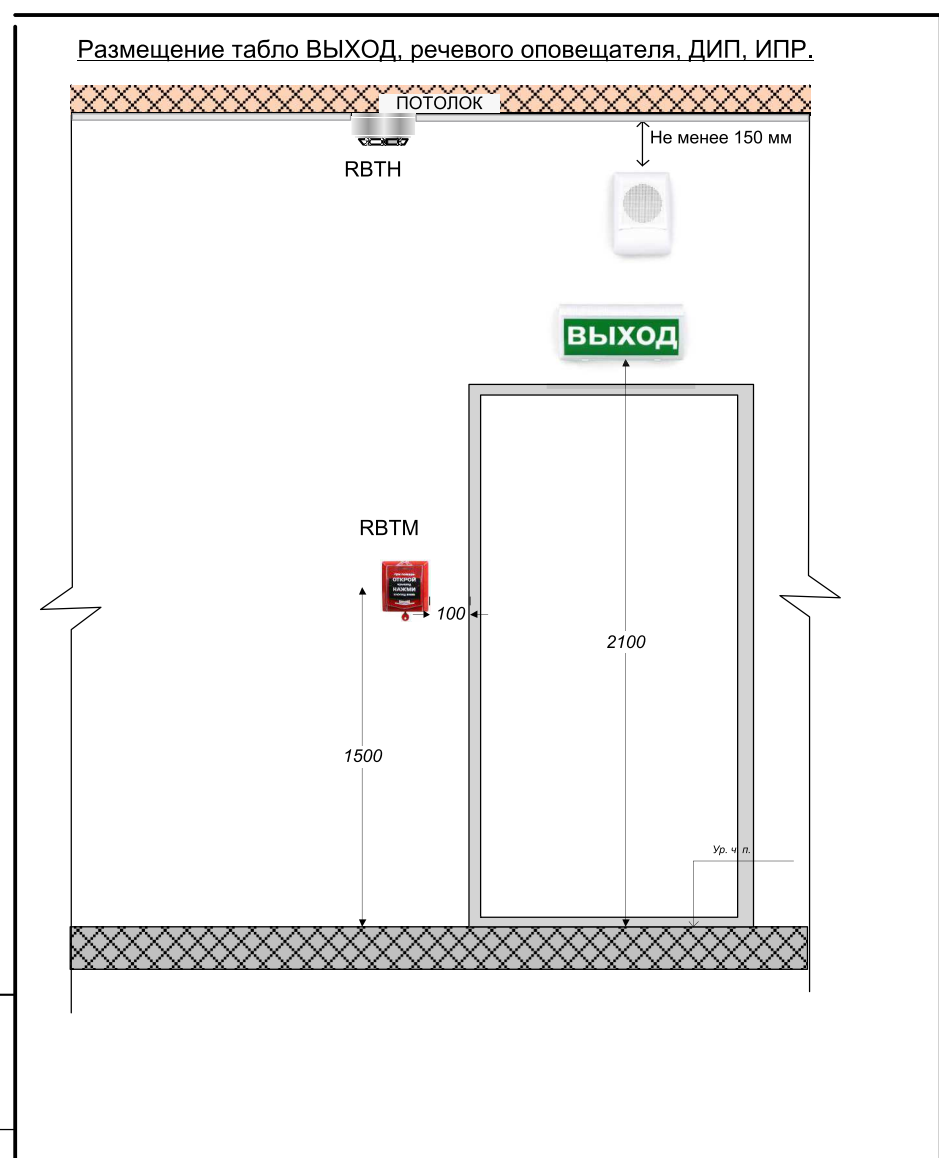

						05.17-ПС			
						МБОУ Средняя общеобразовательная школа			
Изм.	№ уч.	Лист	№ док	Подп.	Дата	Автоматическая установка пожарной сигнализации, система оповещения и управления эвакуацией.	Стадия	Лист	Листов
Разраб.		Лебедев А.Н.			30.06.17		РП	29	30
Норм, кон.					30.06.17				
Нач. отд.					30.06.17				
Проверил						Размещение оборудования	ООО «Охрannая Техника»		
Согл.									
Утв.									


формат А4

Масштаб 1:100

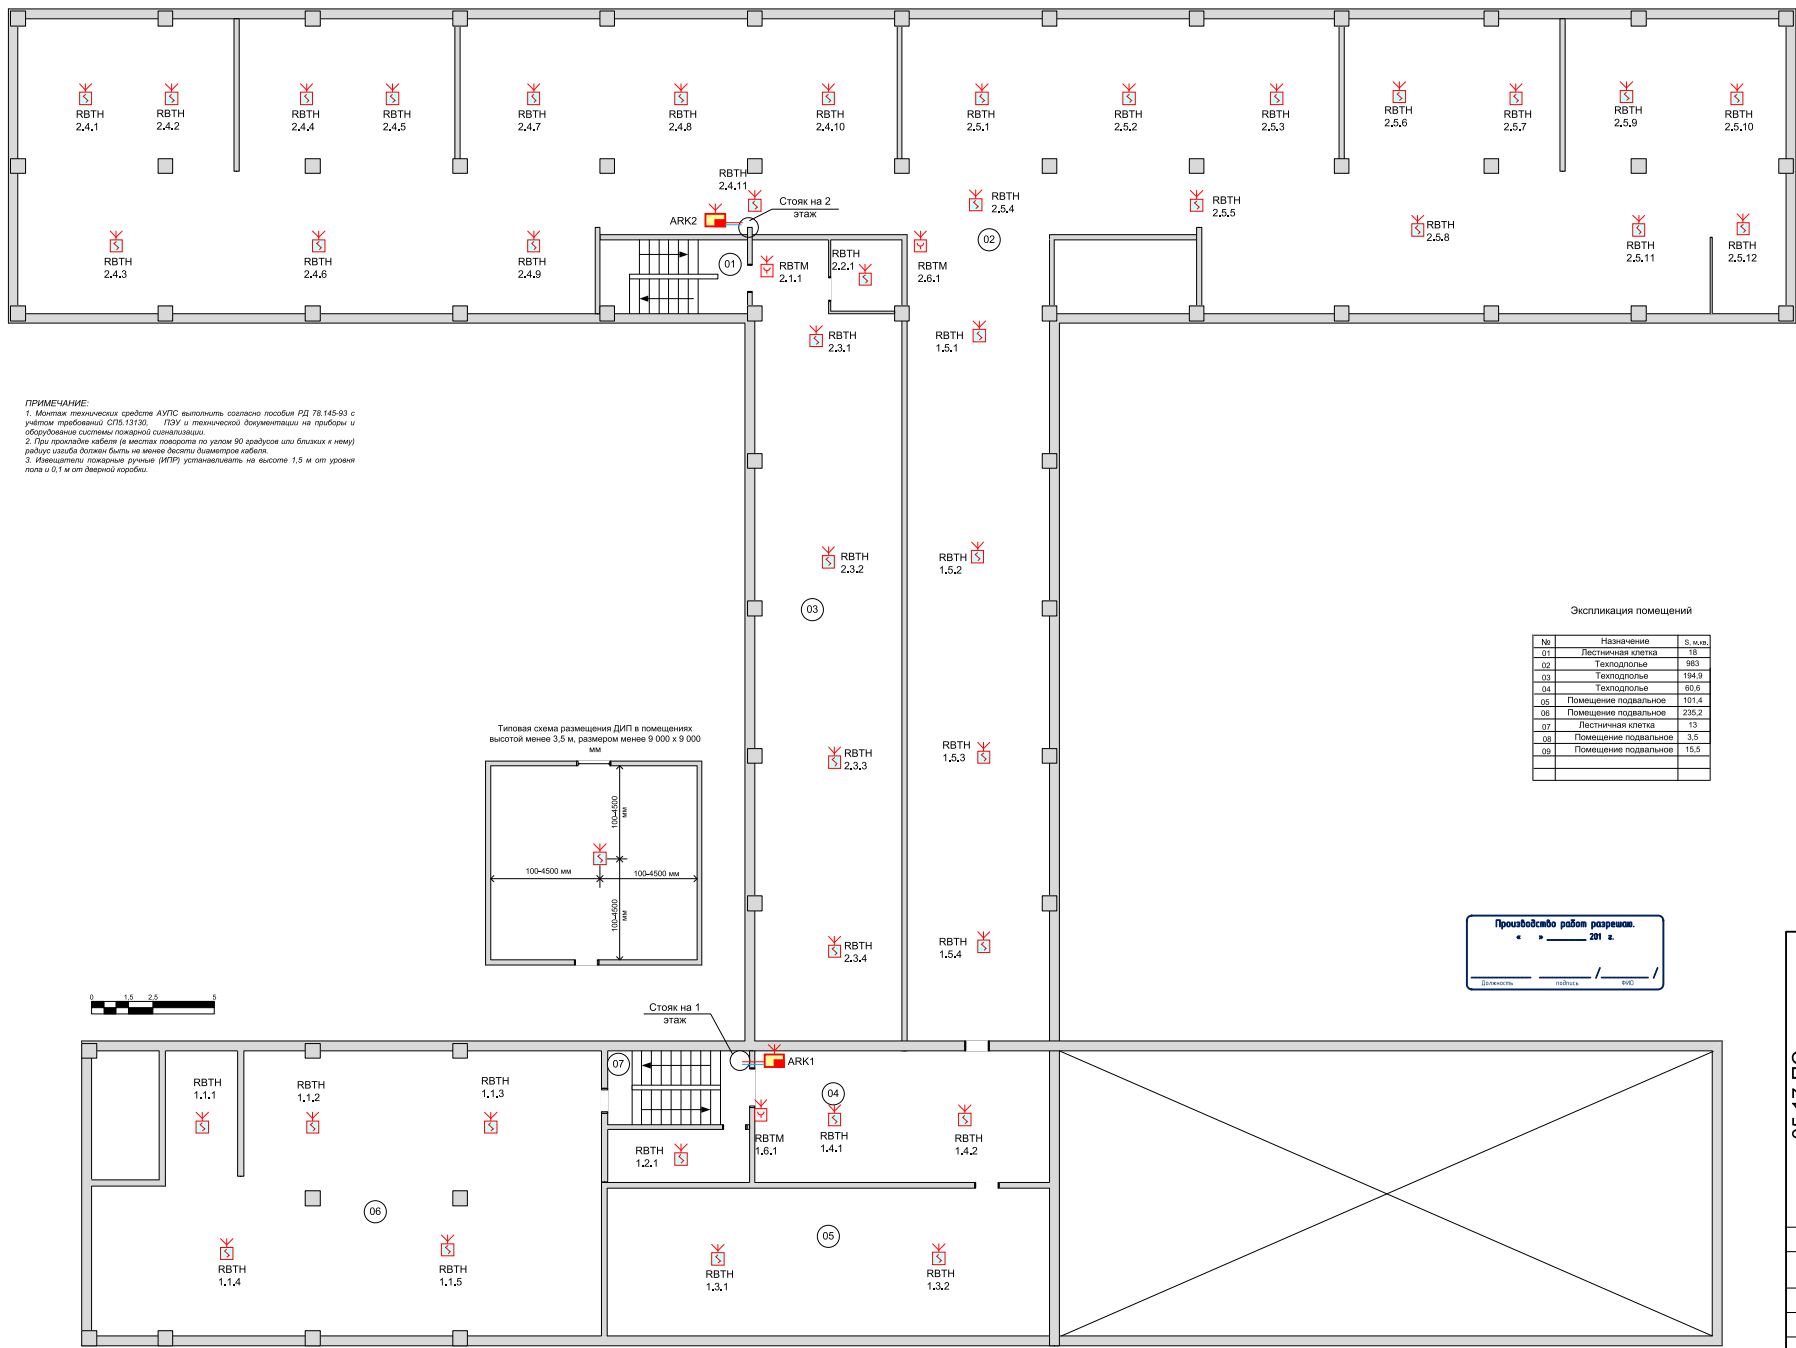

ПРИМЕЧАНИЕ:
1. Монтаж технических средств АУПС выполнять согласно паспорту РД 78.145-93 с учетом требований СП5.131.30. ПЗУ и технической документации на приборы и оборудование системы пожарной сигнализации.
2. При прокладке кабелей (в высотной плоскости по углу 90 градусов или близким к нему) радиус изгиба должен быть не менее десяти диаметров кабеля.
3. Извещатели пожарные ручные (ИПР) устанавливать на высоте 1,5 м от уровня пола и 0,1 м от дверной коробки.

Типовая схема размещения ДИП в помещениях
высотой менее 3,5 м, размером менее 9 000 x 9 000 мм

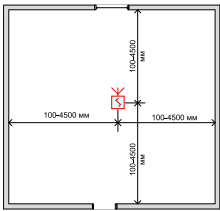

Экспликация помещений


№	Назначение	Б. кв. м.
01	Лестничная клетка	18
02	Техподполье	983
03	Техподполье	194,9
04	Техподполье	80,6
05	Помещение подвального	101,4
06	Помещение подвального	236,2
07	Лестничная клетка	13
08	Помещение подвального	3,5
09	Помещение подвального	15,5

Производство работ разрешено
с _____ 201 ____ г.
Директор _____
Инженер _____

05.17-ПС		МБОУ Средняя общеобразовательная школа	
№ п/п	Ф.И.О.	Должность	Подпись
1	Иванов И.И.	Инженер	
2	Петров П.П.	Инженер	
3	Сидоров С.С.	Инженер	
4	Кузнецов К.К.	Инженер	
5	Левченко Л.Л.	Инженер	
6	Зайцев З.З.	Инженер	
7	Попов П.П.	Инженер	
8	Смирнов С.С.	Инженер	
9	Морозов М.М.	Инженер	
10	Васильев В.В.	Инженер	
11	Александров А.А.	Инженер	
12	Борисов Б.Б.	Инженер	
13	Воробьев В.В.	Инженер	
14	Григорьев Г.Г.	Инженер	
15	Давыдов Д.Д.	Инженер	
16	Жуков Ж.Ж.	Инженер	
17	Зинин З.З.	Инженер	
18	Иванов И.И.	Инженер	
19	Климов К.К.	Инженер	
20	Левченко Л.Л.	Инженер	
21	Морозов М.М.	Инженер	
22	Попов П.П.	Инженер	
23	Сидоров С.С.	Инженер	
24	Тихонов Т.Т.	Инженер	
25	Усачев У.У.	Инженер	
26	Федотов Ф.Ф.	Инженер	
27	Харьков Х.Х.	Инженер	
28	Цыганов Ц.Ц.	Инженер	
29	Шаров Ш.Ш.	Инженер	
30	Щербаков Щ.Щ.	Инженер	
31	Юрьев Ю.Ю.	Инженер	
32	Яковлев Я.Я.	Инженер	
33	Яковлев Я.Я.	Инженер	
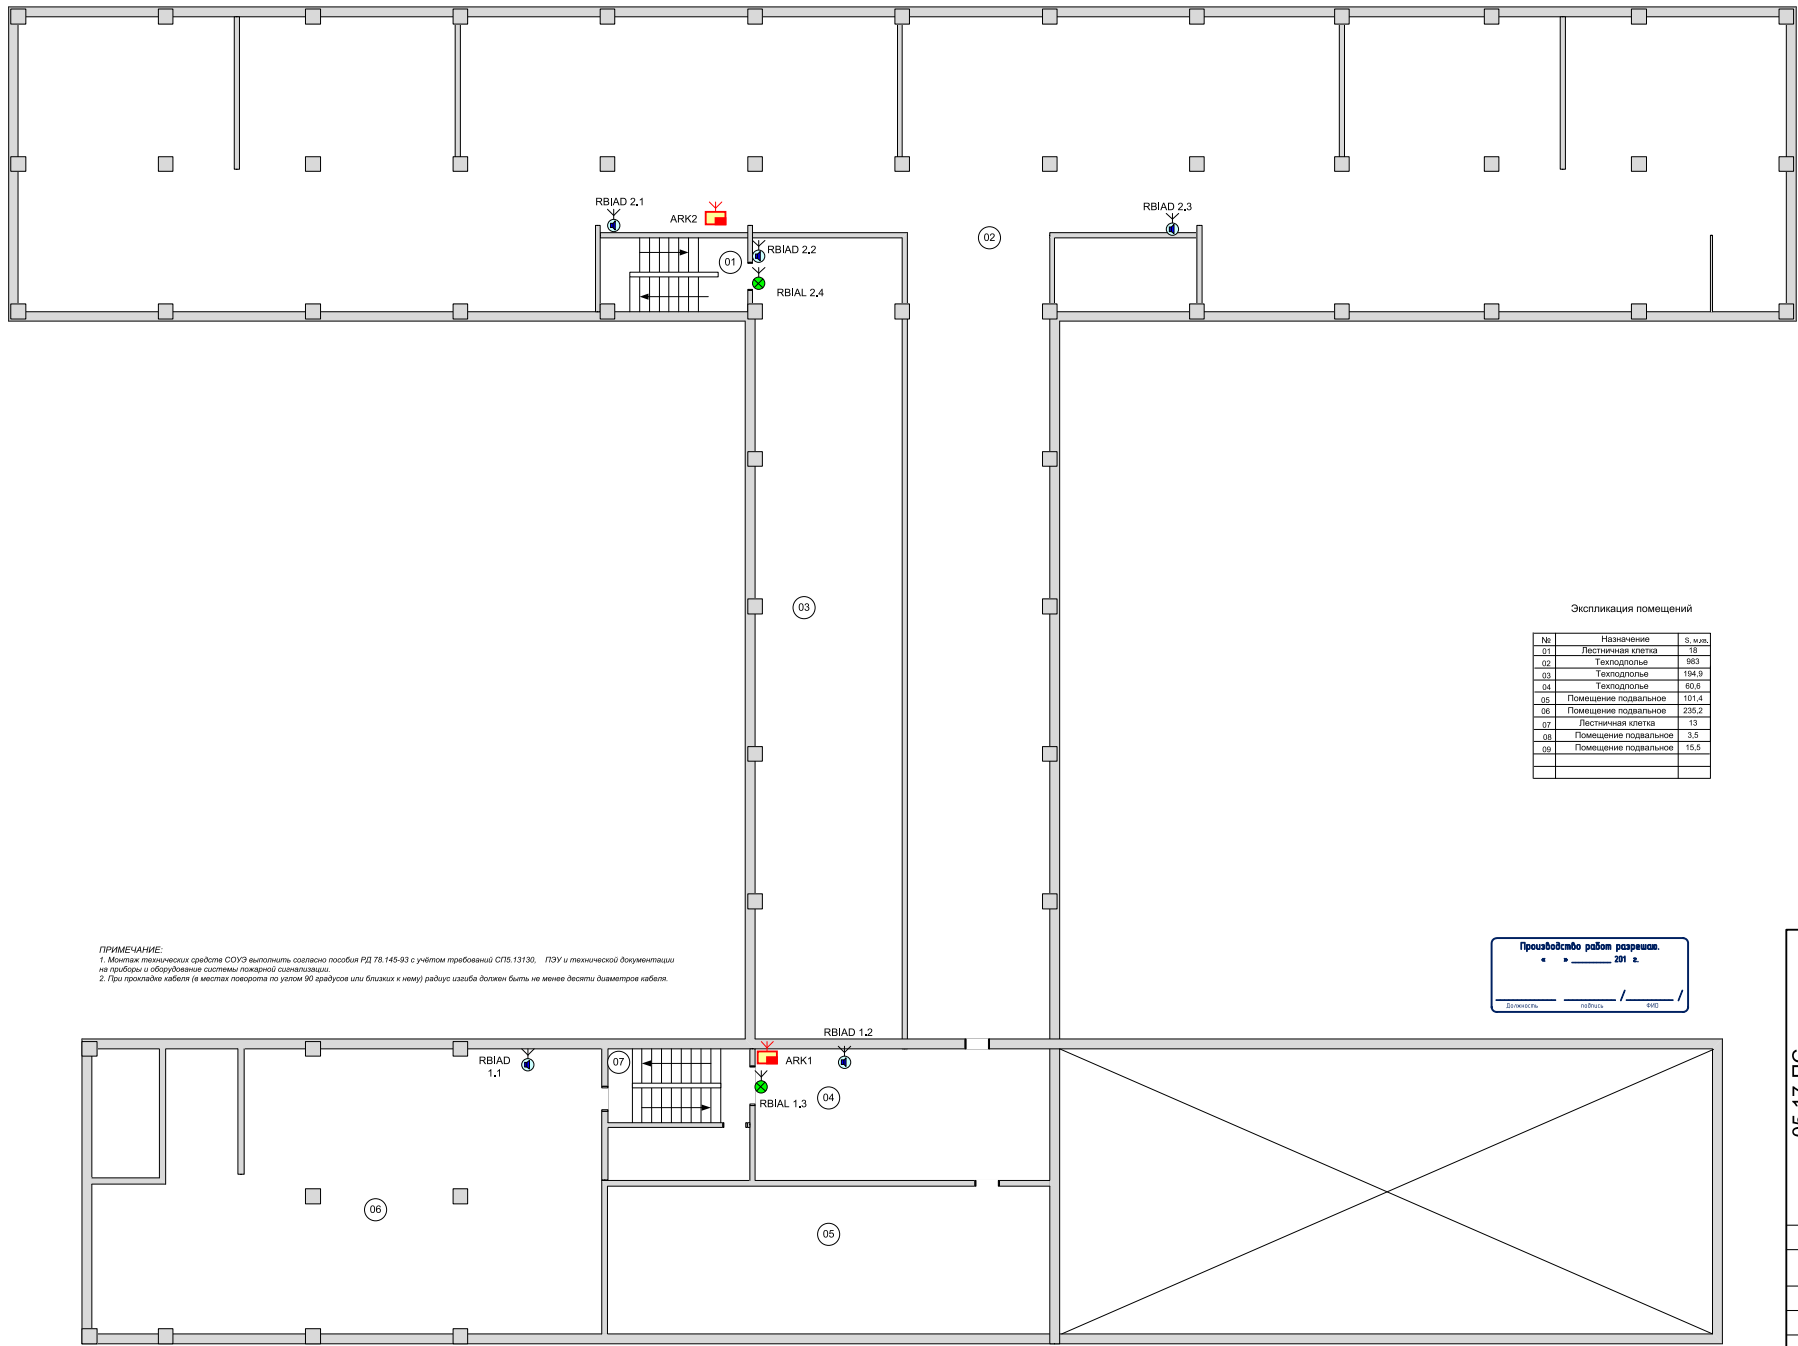

ПРИМЕЧАНИЕ:
1. Монтаж технических средств СОУЗ выполнить согласно пособия РД 78-145-93 с учётом требований СП5 13130, ПЗУ и технической документации на приборы и оборудование системы пожарной сигнализации.
2. При прокладке кабелей в местах поворота по углу 90 градусов или близких к нему) радиус изгиба должен быть не менее десяти диаметров кабеля.

Экспликация помещений


№	Назначение	С. кв.м.
01	Лестничная клетка	18
02	Техподполье	983
03	Техподполье	194,9
04	Техподполье	60,8
05	Помещение подвальное	151,4
06	Помещение подвальное	235,2
07	Лестничная клетка	13
08	Помещение подвальное	3,5
09	Помещение подвальное	15,5

Производство работ разрешено.

« » 201 г.


Директор / / /

05.17-ПС									
МБОУ Средняя общеобразовательная школа									
Аккредитованная организация по оказанию услуг в области пожарной безопасности, систем оповещения и управления эвакуацией.									
План размещения оборудования и кабелей Трасс СОУЗ. План 1:100.									
ООО «Охранная Техника»									
Формат А1									

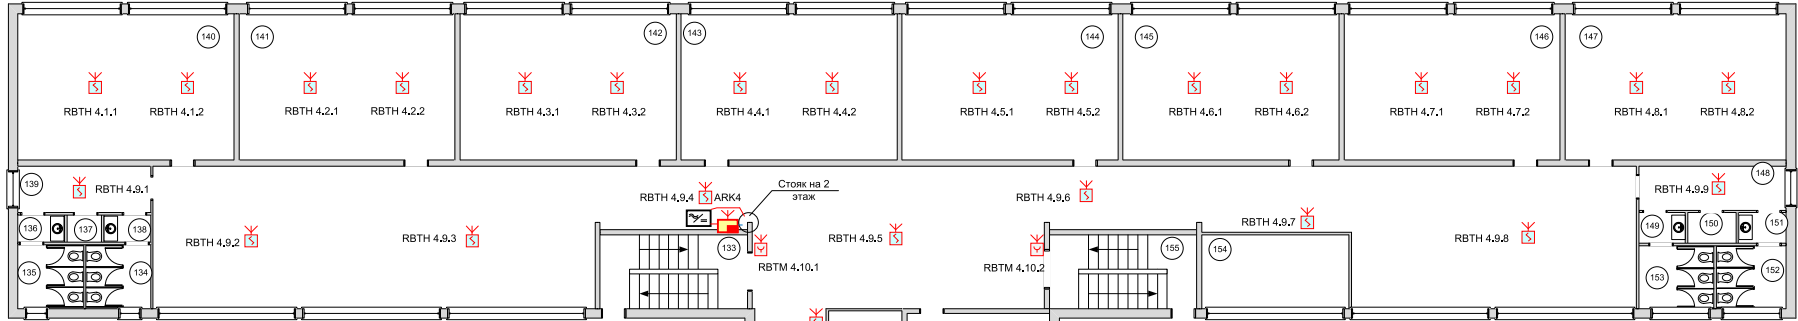

ПРИМЕЧАНИЕ:
1. Монтаж технических средств АУПС - выполнять согласно пособия РД 78.145-93 с учетом требований СПБ 13130, ТЗУ и технической документации на приборы и оборудование системы пожарной сигнализации.
2. При прокладке кабеля (в местах поворота по углу 90 градусов или близких к нему) радиус изгиба должен быть не менее десяти диаметров кабеля.
3. Извещатели пожарные ручные (ИПР) устанавливать на высоте 1,5 м от уровня пола и 0,1 м от дверной коробки.


Экспликация помещений					
№	Назначение	П. кв. м	№	Назначение	П. кв. м
101	Тамбур	6,4	136	Санузел	2
102	Подсобное	6,6	137	Кладовая	2
103	Кабинет	17,7	138	Санузел	2
104	Коридор	11,4	139	Коридор	11,5
105	Кабинет	12,7	140	Класс	54,6
106	Соларий	5,2	141	Класс	53,9
107	Кабинет	4,1	142	Класс	54,2
108	Коридор	4,6	143	Класс	54,3
109	Туалет	2	144	Класс	54
110	Гардеробная	37,6	145	Класс	54,5
111	Комната отдыха	14,1	146	Класс	54,1
112	Склад	2,5	147	Класс	54,6
113	Туалет	1,5	148	Коридор	11,1
114	Туалет	1,2	149	Туалет	2,9
115	Туалет	1,4	150	Кладовая	1,9
116	Коридор	3	151	Туалет	6,5
117	Склад	8,6	152	Туалет	6,6
118	Холодильная камера	8,1	153	Туалет	3,1
119	Склад	7,8	154	Гардеробная	20
120	Подземник	1	155	Лестничная клетка	17,7
121	Лестничная клетка	16,1	156	Актовый зал	81,4
122	Тамбур	5,8	157	Спортивный зал	8,8
123	Инвентарная	16,9	158	Раздевалка	9
124	Столовая	18	159	Инвентарная	10,3
125	Столовая	53,4	160	Спортивный зал	332,1
126	Процедурная	6,2	161	Тренировочная	11,4
127	Лестничная клетка	17,9	162	Душевая	4,4
128	Коридор	488,2	163	Коридор	14,8
129	Гардеробная	29,4	164	Туалет	1,3
130	Гардеробная	8	165	Душевая	2,8
131	Гардеробная	6,8	166	Раздевалка	16,1
132	Гардеробная	31,5	167	Тамбур	6
133	Лестничная клетка	17,8			
134	Санузел	9,6			
135	Санузел	9,8			

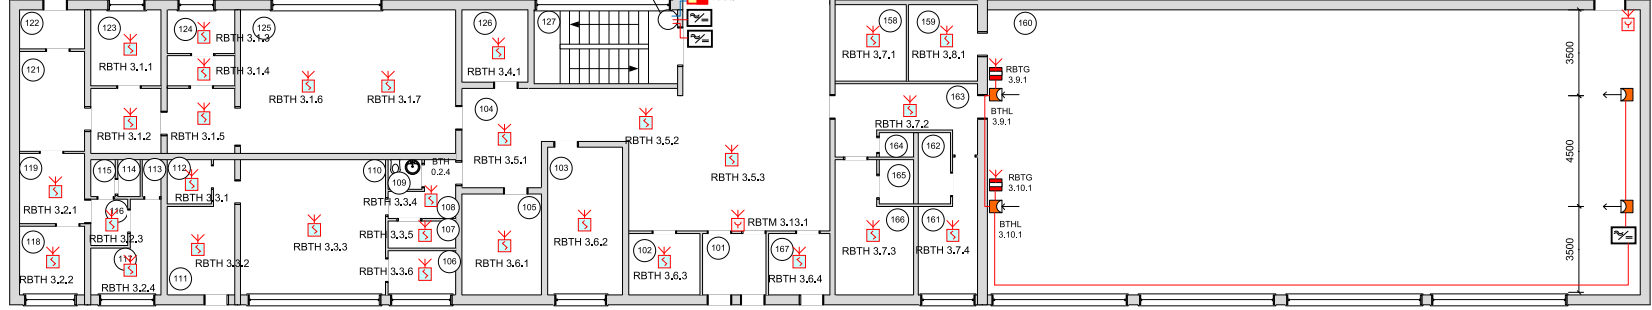

Производство работ разрешено.
201 г.

05.17-ПС		МБОУ Средняя общеобразовательная школа	
№ п/п	Вид работ	Дата	Подпись
1	Автоматическая установка пожарной сигнализации	12.04.21	Иванов И.И.
2	Организация, системы оповещения и управления эвакуацией	12.04.21	Иванов И.И.
3	План размещения оборудования и приборов	12.04.21	Иванов И.И.
4	План размещения оборудования и приборов	12.04.21	Иванов И.И.
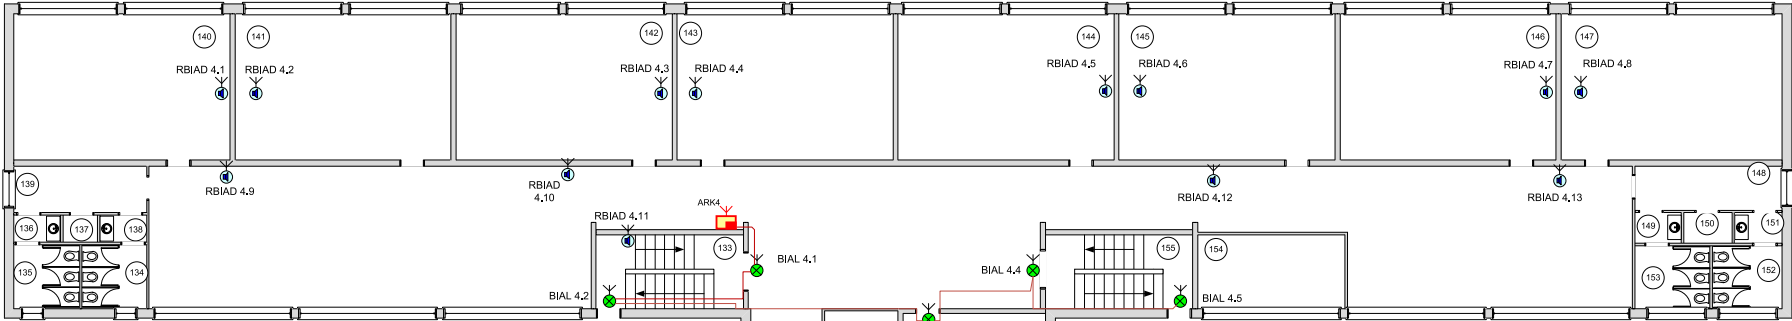


ПРИМЕЧАНИЕ:
1. Монтаж технических средств СОУЭ выполнять согласно пособию РД 78.145-93 с учётом требований СП5.13130, 137У и технической документации на приборы и оборудование системы пожарной сигнализации.
2. При прокладке кабелей (и местами поворота по углам 90 градусов или больше к нему) радиус загиба должен быть не менее десятикратного диаметра кабеля.

Экспликация помещений

№	Назначение	П. м.кв.	№	Назначение	П. м.кв.
101	Тамбур	6,4	136	Санузел	2
102	Подсобное	6,6	137	Кладовая	2
103	Канцелярия	17,7	138	Санузел	2
104	Коридор	11,4	139	Коридор	11,5
105	Кабинет	12,7	140	Класс	54,6
106	Соларий	5,2	141	Класс	53,9
107	Кабинет	4,1	142	Класс	54,2
108	Коридор	4,6	143	Класс	54,3
109	Туалет	2	144	Класс	54
110	Парикмахерская	37,6	145	Класс	54,5
111	Комната отдыха	14,1	146	Класс	54,1
112	Склад	2,5	147	Класс	54,6
113	Туалет	1,5	148	Коридор	11,1
114	Туалет	1,2	149	Туалет	2,9
115	Туалет	1,4	150	Кладовая	1,9
116	Коридор	3	151	Туалет	6,5
117	Склад	8,6	152	Туалет	6,6
118	Холодильная камера	8,1	153	Туалет	3,1
119	Склад	7,8	154	Гардеробная	20
120	Подземник	1	155	Лестничная клетка	17,7
121	Лестничная клетка	16,1	156	Актовый зал	81,4
122	Тамбур	5,8	157	Спортивный зал	8
123	Ивентарная	16,9	158	Раздевальня	9
124	Столовая	18	159	Ивентарная	10,3
125	Столовая	53,4	160	Спортивный зал	332,1
126	Процедурная	6,2	161	Тренировочная	11,8
127	Лестничная клетка	17,9	162	Душевая	4,4
128	Коридор	488,2	163	Коридор	14,8
129	Гардеробная	29,4	164	Туалет	1,3
130	Гардеробная	8	165	Душевая	2,8
131	Гардеробная	6,8	166	Раздевальня	16,1
132	Гардеробная	31,5	167	Тамбур	6
133	Лестничная клетка	17,8			
134	Санузел	9,6			
135	Санузел	9,8			


Производство работ разрешено.
201 г.

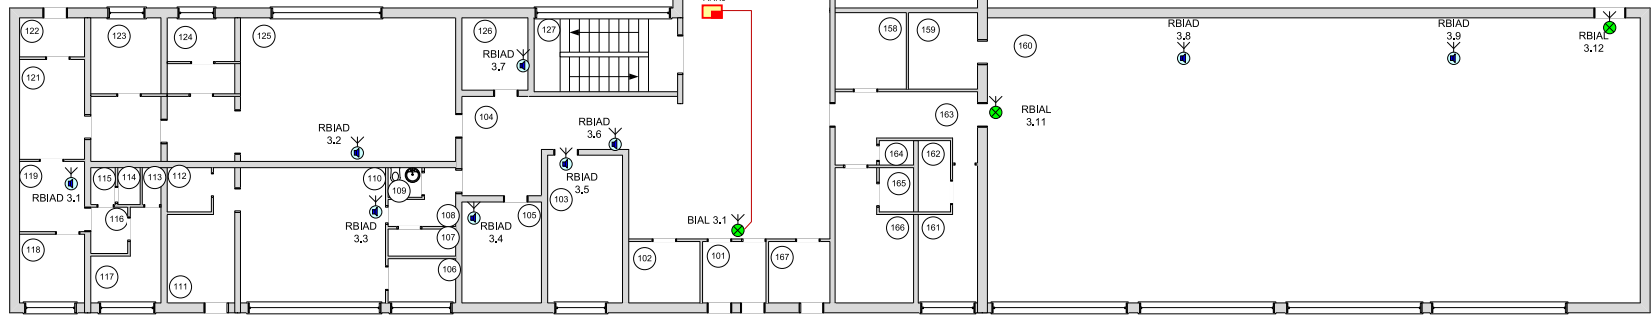

05.17-ПС		МБОУ Средняя общеобразовательная школа	
№ п/п	№	Дата	Подпись
1	1	2017	Иванов И.И.
2	2	2017	Петров П.П.
3	3	2017	Сидоров С.С.
4	4	2017	Тихонов Т.Т.
5	5	2017	Васильев В.В.
6	6	2017	Кузнецов К.К.
7	7	2017	Лебедев Л.Л.
8	8	2017	Новиков Н.Н.
9	9	2017	Осипов О.О.
10	10	2017	Попов П.П.
11	11	2017	Смирнов С.С.
12	12	2017	Соколов С.С.
13	13	2017	Толстов Т.Т.
14	14	2017	Трофимов Т.Т.
15	15	2017	Федотов Ф.Ф.
16	16	2017	Харьков Х.Х.
17	17	2017	Цыганов Ц.Ц.
18	18	2017	Чайков Ч.Ч.
19	19	2017	Шаров Ш.Ш.
20	20	2017	Щербаков Щ.Щ.
21	21	2017	Юрьев Ю.Ю.
22	22	2017	Яковлев Я.Я.
23	23	2017	Зайцев З.З.
24	24	2017	Иванов И.И.
25	25	2017	Петров П.П.
26	26	2017	Сидоров С.С.
27	27	2017	Тихонов Т.Т.
28	28	2017	Васильев В.В.
29	29	2017	Кузнецов К.К.
30	30	2017	Лебедев Л.Л.
31	31	2017	Новиков Н.Н.
32	32	2017	Осипов О.О.
33	33	2017	Попов П.П.
34	34	2017	Смирнов С.С.
35	35	2017	Соколов С.С.
36	36	2017	Толстов Т.Т.
37	37	2017	Трофимов Т.Т.
38	38	2017	Федотов Ф.Ф.
39	39	2017	Харьков Х.Х.
40	40	2017	Цыганов Ц.Ц.
41	41	2017	Чайков Ч.Ч.
42	42	2017	Шаров Ш.Ш.
43	43	2017	Щербаков Щ.Щ.
44	44	2017	Юрьев Ю.Ю.
45	45	2017	Яковлев Я.Я.
46	46	2017	Зайцев З.З.
47	47	2017	Иванов И.И.
48	48	2017	Петров П.П.
49	49	2017	Сидоров С.С.
50	50	2017	Тихонов Т.Т.
51	51	2017	Васильев В.В.
52	52	2017	Кузнецов К.К.
53	53	2017	Лебедев Л.Л.
54	54	2017	Новиков Н.Н.
55	55	2017	Осипов О.О.
56	56	2017	Попов П.П.
57	57	2017	Смирнов С.С.
58	58	2017	Соколов С.С.
59	59	2017	Толстов Т.Т.
60	60	2017	Трофимов Т.Т.
61	61	2017	Федотов Ф.Ф.
62	62	2017	Харьков Х.Х.
63	63	2017	Цыганов Ц.Ц.
64	64	2017	Чайков Ч.Ч.
65	65	2017	Шаров Ш.Ш.
66	66	2017	Щербаков Щ.Щ.
67	67	2017	Юрьев Ю.Ю.
68	68	2017	Яковлев Я.Я.
69	69	2017	Зайцев З.З.
70	70	2017	Иванов И.И.
71	71	2017	Петров П.П.
72	72	2017	Сидоров С.С.
73	73	2017	Тихонов Т.Т.
74	74	2017	Васильев В.В.
75	75	2017	Кузнецов К.К.
76	76	2017	Лебедев Л.Л.
77	77	2017	Новиков Н.Н.
78	78	2017	Осипов О.О.
79	79	2017	Попов П.П.
80	80	2017	Смирнов С.С.
81	81	2017	Соколов С.С.
82	82	2017	Толстов Т.Т.
83	83	2017	Трофимов Т.Т.
84	84	2017	Федотов Ф.Ф.
85	85	2017	Харьков Х.Х.
86	86	2017	Цыганов Ц.Ц.
87	87	2017	Чайков Ч.Ч.
88	88	2017	Шаров Ш.Ш.
89	89	2017	Щербаков Щ.Щ.
90	90	2017	Юрьев Ю.Ю.
91	91	2017	Яковлев Я.Я.
92	92	2017	Зайцев З.З.
93	93	2017	Иванов И.И.
94	94	2017	Петров П.П.
95	95	2017	Сидоров С.С.
96	96	2017	Тихонов Т.Т.
97	97	2017	Васильев В.В.
98	98	2017	Кузнецов К.К.
99	99	2017	Лебедев Л.Л.
100	100	2017	Новиков Н.Н.

Формат А1

Масштаб 1:100

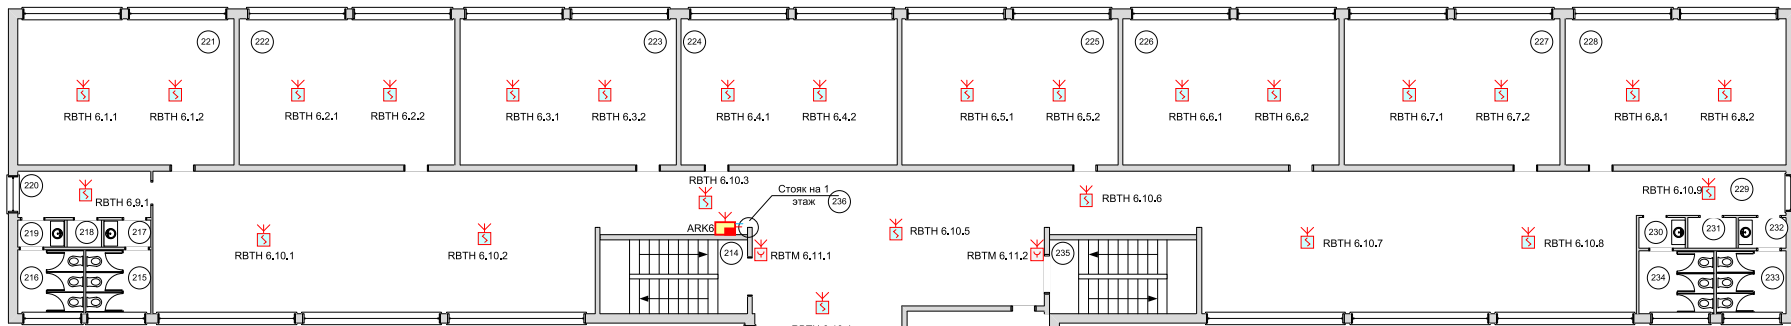


ПРИМЕЧАНИЕ:
1. Монтаж технических средств АУПС выполнять согласно паспорту РД 78-145-93 с учетом требований СП5.13130, ПЗУ и технической документации на приборы и оборудование системы пожарной сигнализации.
2. При прокладке кабелей (в местах поворотов по углом 90 градусов или близких к нему) радиус изгиба должен быть не менее десяти диаметров кабеля.
3. Идентифицировать пожарные извещатели (ИПР) устанавливать на высоте 1,5 м от уровня пола и 0,1 м от дверной коробки.

Экспликация помещений

№	Назначение	П. кв. м.	№	Назначение	П. кв. м.
201	Лестничная клетка	13,5	236	Коридор	34,0
202	Кладовая	9,6	237	Кабинет	20,5
203	Кладовая	7,4	238	Класс	65,6
204	Кухня	71,4	239	Коридор	39
205	Столовая	144,5	240	Кабинет	19,6
206	Лестничная клетка	8,4	241	Кабинет	34,7
207	Коридор	68	242	Кабинет	15
208	Кабинет	23,5	243	Кабинет	18,2
209	Кабинет	10,5	244	Кабинет	21,8
210	Кабинет	11,9	245	Кабинет	9,7
211	Кабинет	11,8	246	Класс	72
212	Кабинет	24,7	247	Кабинет	18,4
213	Кабинет	11,8	248	Модуль	16
214	Лестничная клетка	17,7			
215	Туалет	6,3			
216	Туалет	6,3			
217	Туалет	3,1			
218	Санузел	2,2			
219	Туалет	3,2			
220	Коридор	11,5			
221	Класс	54,7			
222	Класс	53,7			
223	Класс	53			
224	Класс	54,6			
225	Класс	53,6			
226	Класс	54,6			
227	Класс	54,2			
228	Класс	54,8			
229	Коридор	10,7			
230	Туалет	3,2			
231	Кладовая	2,3			
232	Туалет	3,2			
233	Туалет	6,5			
234	Туалет	5,9			
235	Лестничная клетка	17,8			

Производство работ разрешено.


с 201 г.

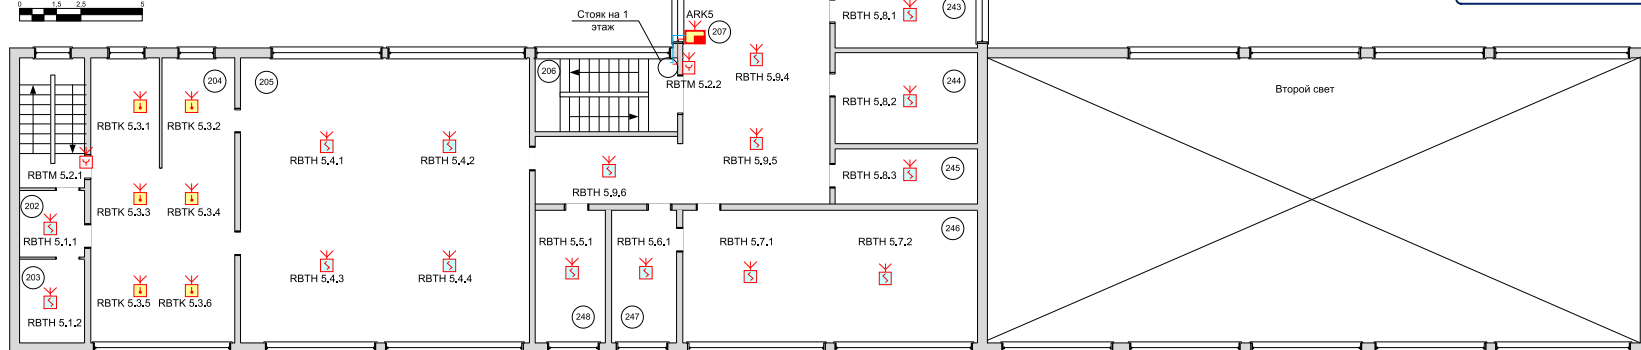

05.17-ПС		МБОУ Средняя общеобразовательная школа		Автоматическая установка пожарной сигнализации, системы оповещения и управления эвакуацией людей при пожаре		План размещения оборудования и работных точек АУПС-2		ООО «Южная Техника»	
№ п/п	№	№	№	№	№	№	№	№	№
1	2	3	4	5	6	7	8	9	10
11	12	13	14	15	16	17	18	19	20
21	22	23	24	25	26	27	28	29	30
31	32	33	34	35	36	37	38	39	40
41	42	43	44	45	46	47	48	49	50
51	52	53	54	55	56	57	58	59	60
61	62	63	64	65	66	67	68	69	70
71	72	73	74	75	76	77	78	79	80
81	82	83	84	85	86	87	88	89	90
91	92	93	94	95	96	97	98	99	100

Формат А1

Масштаб 1:100

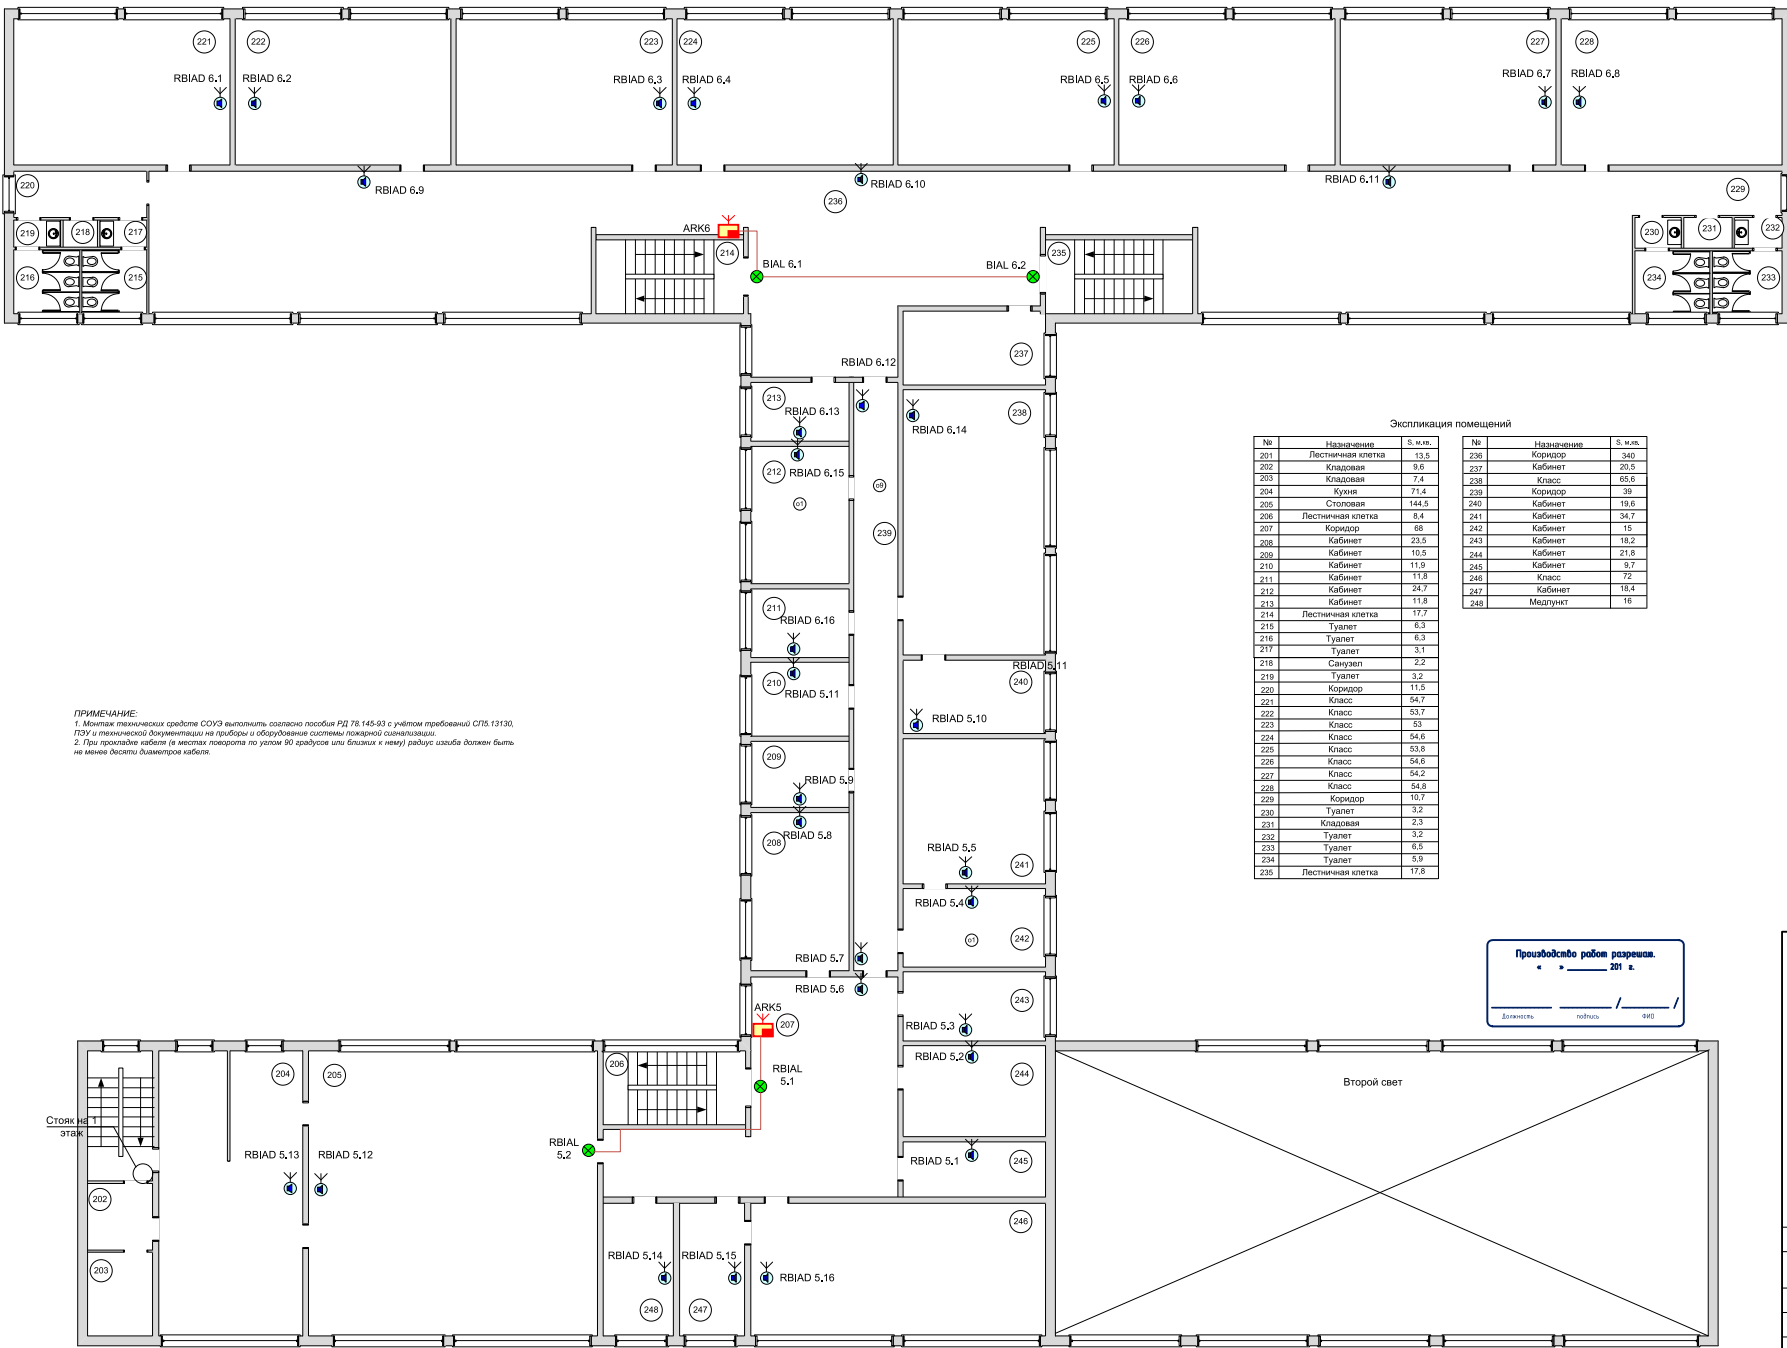


ПРИМЕЧАНИЕ:
1. Монтаж технических средств СОУЗ выполнять согласно пособию РД 78.145-93 с учётом требований СП5.13130, ГЗУ и технической документации на приборы и оборудование системы пожарной сигнализации.
2. При прокладке кабелей (и местной проводки по углам 90 градусов или больше к нему) радиус изгиба должен быть не менее десяти диаметров кабелей.

Экспликация помещений		
№	Назначение	П, кв.м.
201	Лестничная клетка	13,5
202	Кладовая	9,6
203	Кладовая	7,4
204	Кухня	71,4
205	Столовая	144,5
206	Лестничная клетка	8,4
207	Коридор	88
208	Кабинет	23,5
209	Кабинет	10,5
210	Кабинет	11,9
211	Кабинет	11,8
212	Кабинет	24,7
213	Кабинет	11,8
214	Лестничная клетка	17,7
215	Туалет	6,3
216	Туалет	6,3
217	Туалет	3,1
218	Санузел	2,2
219	Туалет	3,2
220	Коридор	11,5
221	Класс	54,7
222	Класс	53,7
223	Класс	53
224	Класс	54,6
225	Класс	53,6
226	Класс	54,6
227	Класс	54,2
228	Класс	54,8
229	Коридор	10,7
230	Туалет	3,2
231	Кладовая	2,3
232	Туалет	3,2
233	Туалет	6,5
234	Туалет	5,9
235	Лестничная клетка	17,8
236	Коридор	34,0
237	Кабинет	20,5
238	Класс	65,6
239	Коридор	39
240	Кабинет	19,6
241	Кабинет	34,7
242	Кабинет	15
243	Кабинет	18,2
244	Кабинет	21,8
245	Кабинет	9,7
246	Класс	72
247	Кабинет	18,4
248	Модуль	16

Производство работ разрешено.
201 г.
Должность: _____ Подпись: _____

05.17-ПС		МБОУ Средняя общеобразовательная школа	
№ п/п	№	Дата	Подпись
1	25	30	30
2	25	30	30
Формат А1

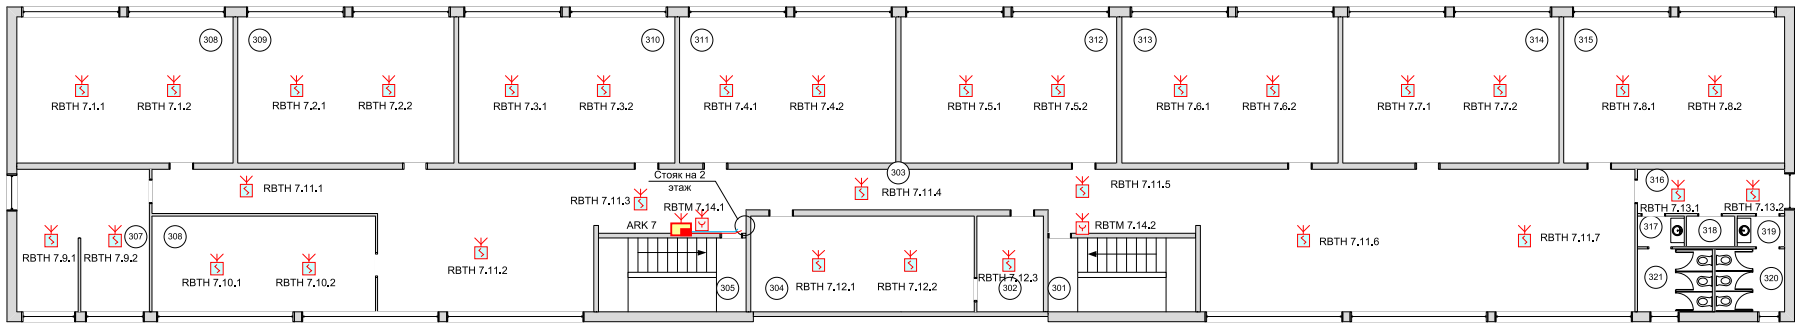

ПРИМЕЧАНИЕ:
1. Монтаж технических средств АУПС выполнять согласно пособия РД 78 МС-93 с учетом требований СП5.13.30. ПЗУ и технической документации на приборы и оборудование системы пожарной сигнализации.
2. Для прокладки кабелей в местах поворота по углу 90 градусов или близких к нему) радиус изгиба должен быть не менее десяти диаметров кабеля.
3. Инвентаризировать пожарные ручные (ИПР) устанавливать на высоте 1,5 м от уровня пола и 0,1 м от дверной коробки.


Экспликация помещений

№	Назначение	П. м.кв.
301	Лестничная клетка	
302	Кабинет	
303	Кабинет	
304	Кабинет	
305	Лестничная клетка	
306	Кабинет	
307	Склад	
308	Класс	
309	Класс	
310	Класс	
311	Класс	
312	Класс	
313	Класс	
314	Класс	
315	Класс	
316	Коридор	
317	Туалет	
318	Кладовая	
319	Туалет	
320	Туалет	
321	Туалет	

Проектирование работ разрешено.
201 г.

05.17-ПС		МБОУ Средняя общеобразовательная школа	
№ п/п	№ п/п	№ п/п	№ п/п
1	2	3	4
5	6	7	8
9	10	11	12
997	998	999	1000

How, We mean,	Flaps, & open	Does not do

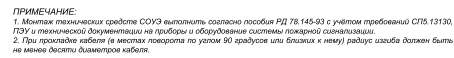


Производство работ разрешаю.
« » _____ 201 г.

_____/_____/_____
Должность подпись ФИО

[illegible]

Формат А1

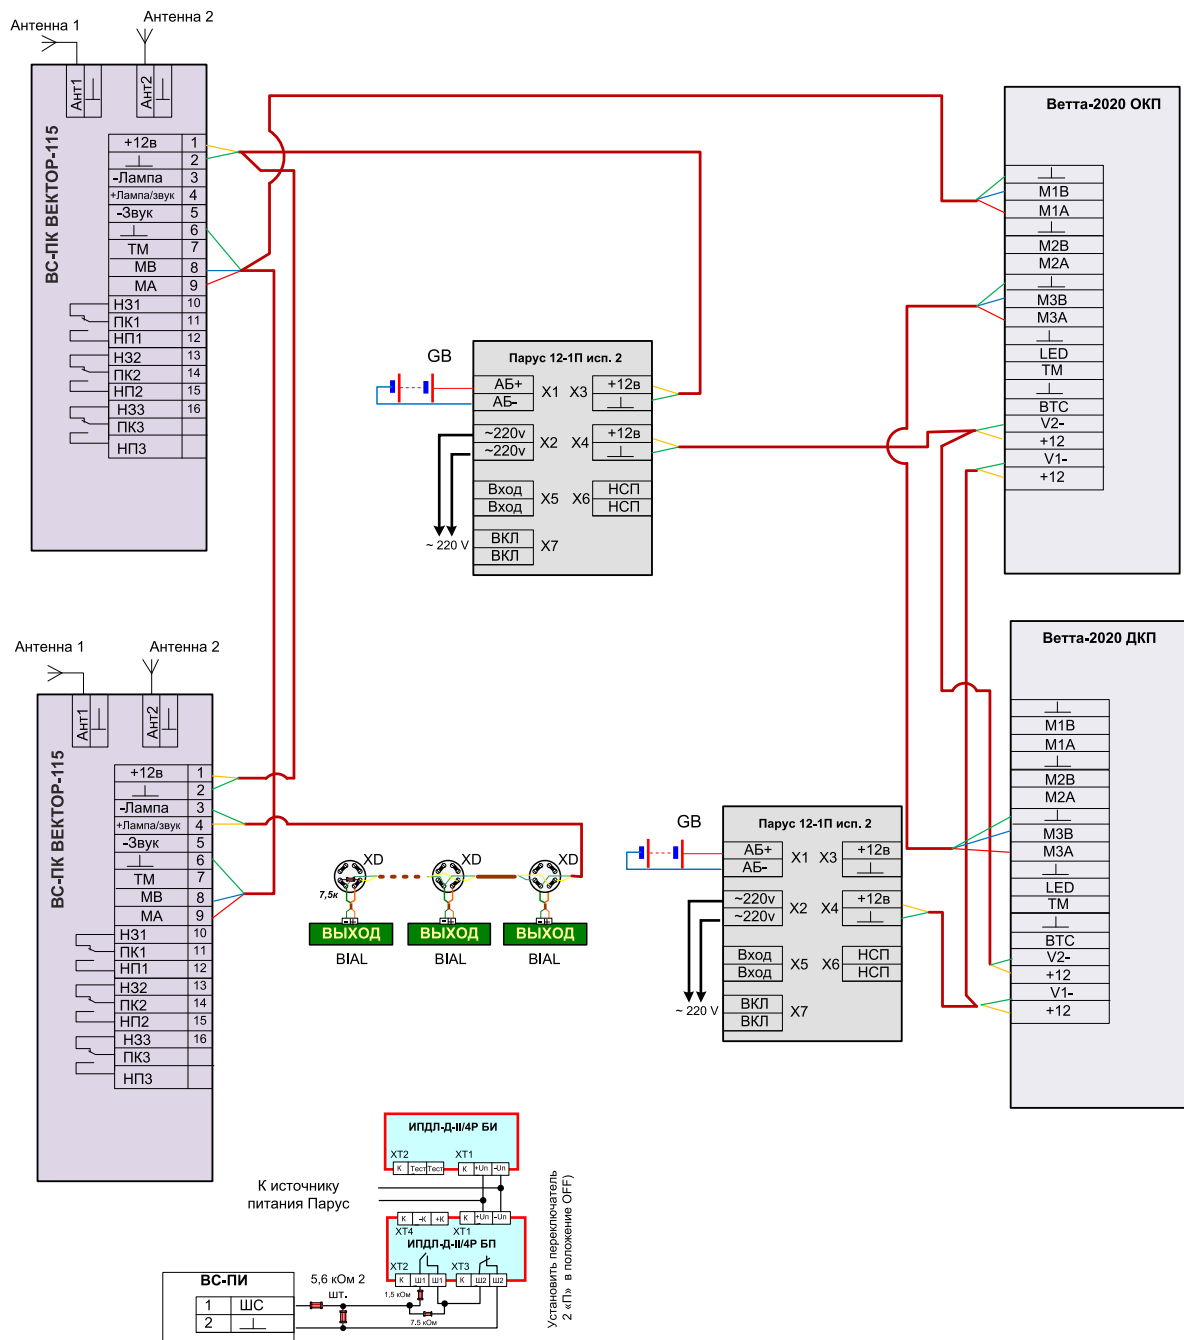

05.17-ПС					
МБОУ Средняя общеобразовательная школа					
Изм.	№ уст.	Лист	№ док.	Подп.	Дата
Разраб.	Левбедев А.Н.				30.06.17
Норм. коп.					30.06.17
Нач. отд.					30.06.17
Проверен					
Соп.					
Ул.					
Автоматическая установка пожарной сигнализации, система оповещения и управления эвакуацией.				Страница	Лист
Схема подключения оборудования				РП	28
				Листов	30
				ООО «Охранная Техника»	

Проект






Автоматической установки пожарной сигнализации и системы оповещения и управления эвакуацией Складского логистического комплекса.










Краткая характеристика объекта:

Складской логистический комплекс состоит из:

- четырех однотипных одноэтажных складских зданий, имеющих два выхода непосредственно наружу, являющихся эвакуационными. Степень огнестойкости зданий – III, класс конструктивной пожарной опасности – С1, класс функциональной пожарной опасности Ф5.1, категория пожарной опасности по СП12.13130 – В2,
- отдельно расположенного помещения контрольно-пропускного пункта.


Именно на подобных, распределенных по территории объектах в максимальной степени реализуются возможности беспроводного канала связи СПИ «ВЕТТА-2020», выполняя быстрое развертывание системы пожарной сигнализации на большой территории, при этом обеспечивая надежность каналов связи, защищенных от природных воздействий и вандализма.

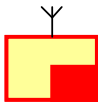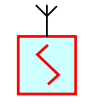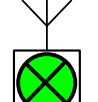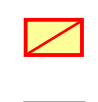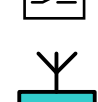Обозначение	Графическое обозначение	Наименование	Обозначение	Графическое обозначение	Наименование
ARK 1		Прибор приемно-контрольный			
ВТН 1.1.12		Извещатель радиоканальный пожарный дымовой			
ВТМ 2.2.16		Извещатель радиоканальный пожарный ручной			
ВІАІS 1.2.3		Оповещатель радиоканальный светозвуковой			
Парус 12-1		Источник питания резервированный			
ОКП		Контрольная панель			
БР		Блок реле			
Ветта-МР		Радиомодем			
ВТМ 1.16.32 Тип радиоустройства Адрес в системе «Вектор» (литера.зона.адрес)					
Изм. Лист № докум. Подпись Дата			06.18-ОПС		
			Лист 15		

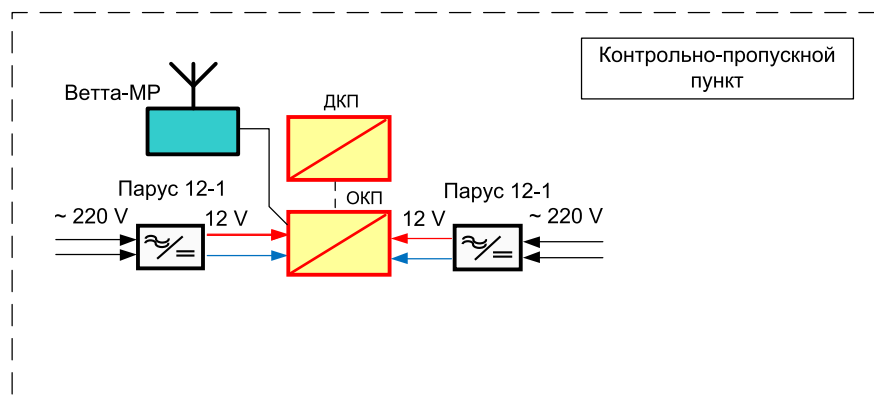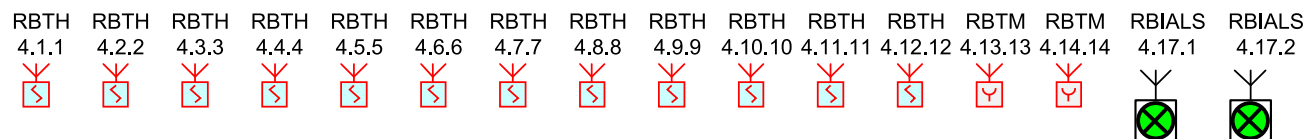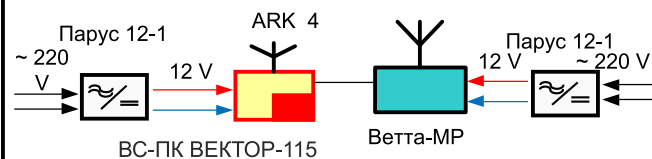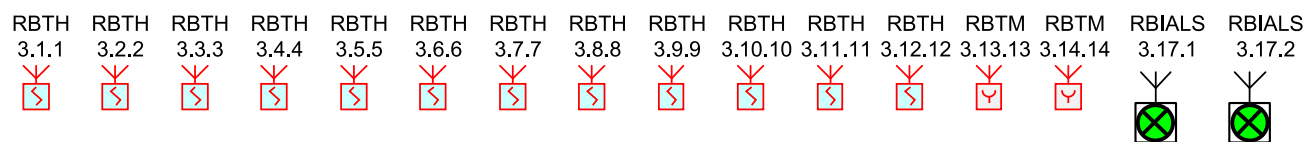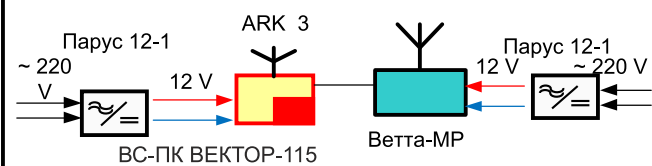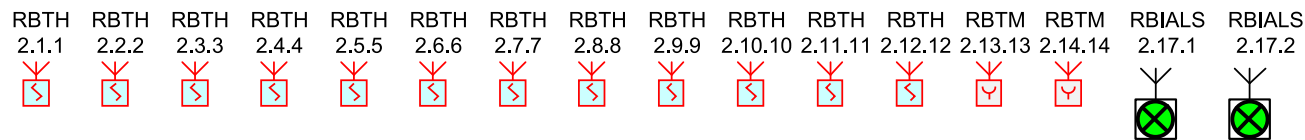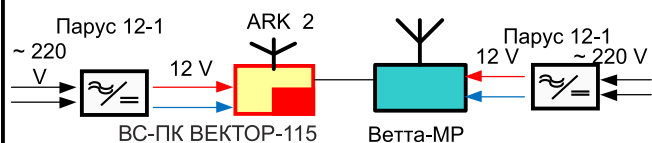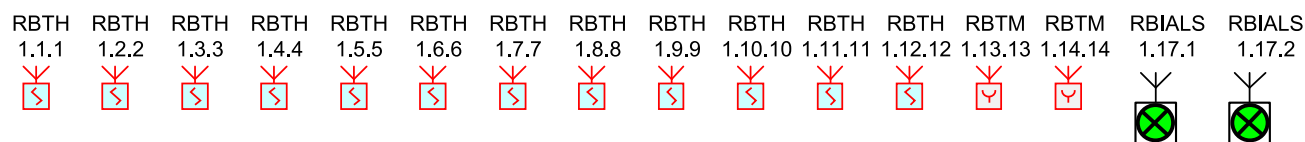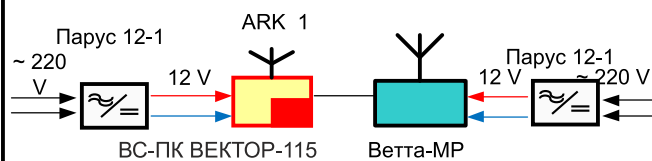


						06.18-ОПС			
						<u>Складкой логистический комплекс</u>			
Изм.	№ уч.	Лист	№ док	Подп.	Дата				
Разраб.		Лебедев			20.03.18	Автоматическая установка пожарной сигнализации, система оповещения и управления эвакуацией.	Стадия	Лист	Листов
Норм. кон.		Фельдман			20.03.18		Р	16	22
Нач. отд.		Крутянский			20.03.18				
Проверил						Структурная схема	ООО «Охранная Техника»		
Согл.									
Уть.									

Масштаб 1:500

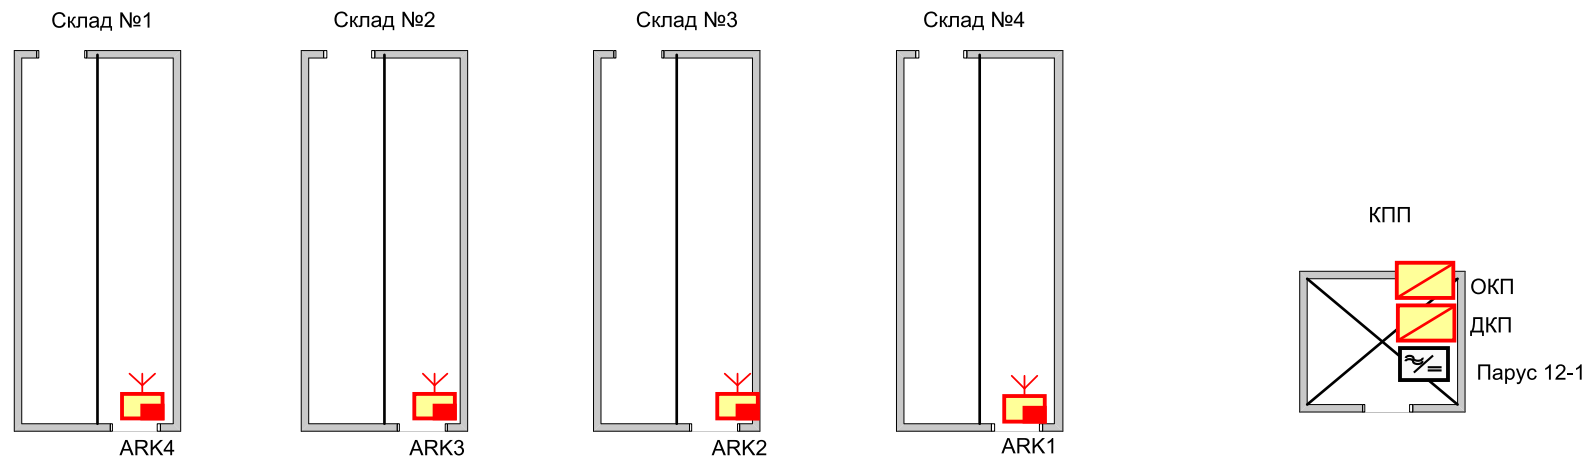

						06.18-ОПС			
						<u>Складкой логистический комплекс</u>			
Изм.	№ уч.	Лист	№ док.	Подп.	Дата				
Разраб.	Лебедев			20,03,18	Автоматическая установка пожарной сигнализации, система оповещения и управления эвакуацией.	Стадия	Лист	Листов	
Норм. кон.	Фельдман			20,03,18		Р	17	22	
Нач. отд.	Крутянский			20,03,18					
Проверил					Ситуационный план	ООО «Охранная Техника»			
Согл.									
Утв.									

Масштаб 1:100

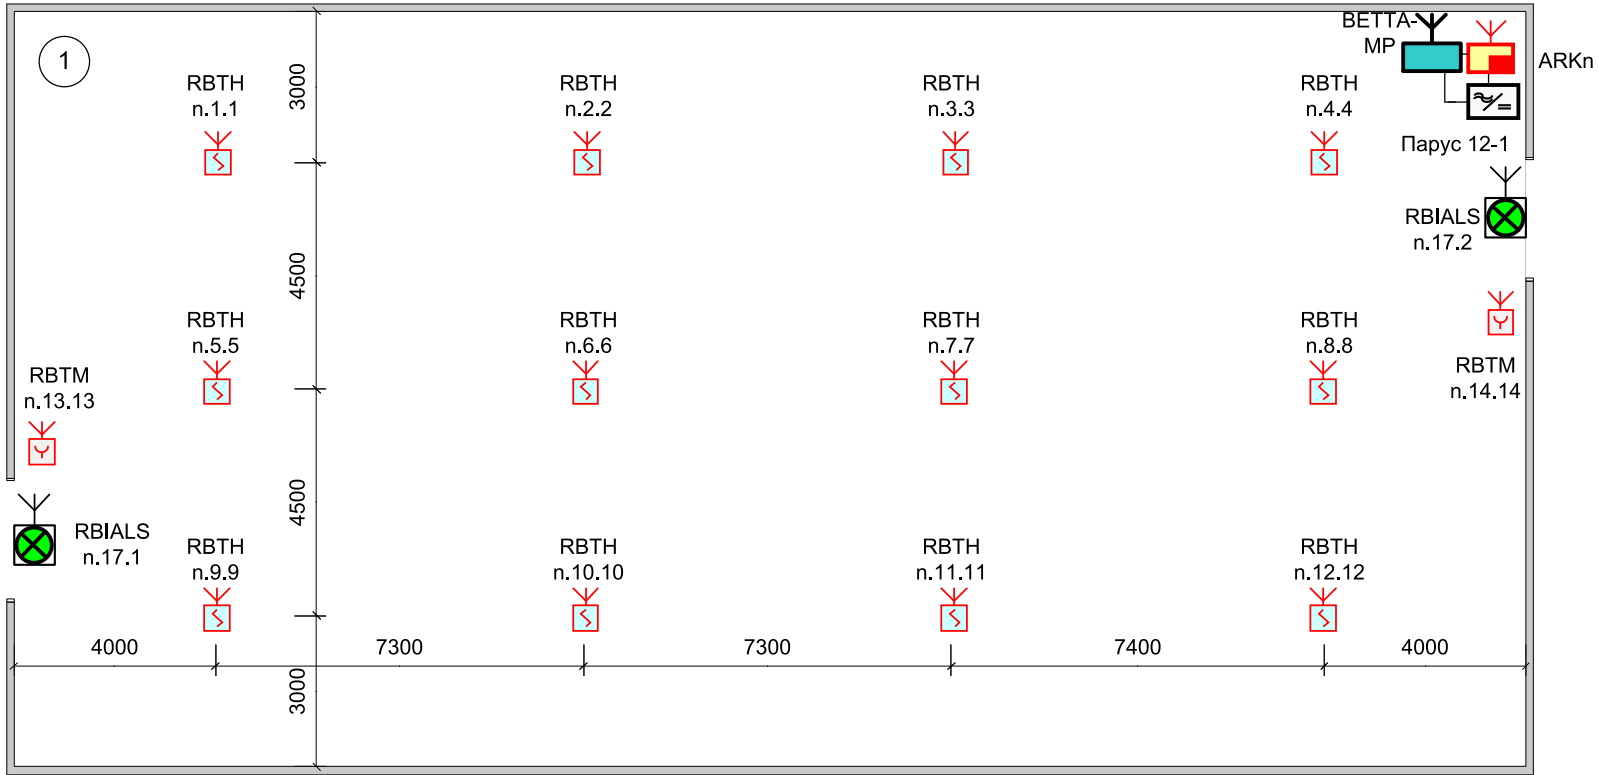

Экспликация помещений


№	Назначение	S, м.кв.	Категория
1	Склад	450	B2

ПРИМЕЧАНИЕ:
1. Монтаж технических средств выполнить согласно СП5.13130, РД 78.145-93, пособия к РД 78.145-93, ПУЭ и руководства по эксплуатации на приборы и оборудование.
2. Размеры даны в миллиметрах.
3. Извещатели пожарные ручные (ИПР) устанавливать на высоте 1,5 м от уровня пола и 0,1 м от дверной коробки.

						06.18-ОПС				
						<i>Складкой логистический комплекс</i>				
Изм.	№ уч.	Лист	№ док	Подл.	Дата					
Разраб.		Лебедев			20,03,18	Автоматическая установка пожарной сигнализации, система оповещения и управления эвакуацией.		Стадия	Лист	Листов
Норм. кон.		Фельдман			20,03,18			Р	18	22
Нач. отд.		Крутянский			20,03,18					
Проверил						План сетей пожарной сигнализации в типовом складе		ООО «Охранная Техника»		
Согл.										
Утв.										

Формат А3

Масштаб 1:100

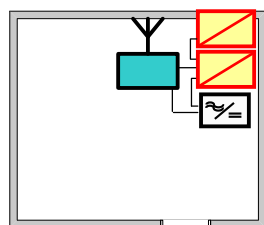

ДКП
ОКП
Парус 12-1

Экспликация помещений

№	Назначение	S, кв.м.
1	Контрольно-пропускной пункт	20

ПРИМЕЧАНИЕ:

1. Монтаж технических средств выполнить согласно СП5.13130, РД 78.145-93, пособия к РД 78.145-93, ПУЭ и руководства по эксплуатации на приборы и оборудование.
2. Размеры даны в миллиметрах.
3. Извещатели пожарные ручные (ИПР) устанавливать на высоте 1,5 м от уровня пола и 0,1 м от дверной коробки.

06.18-ОПС

Складкой логистический комплекс


Автоматическая установка пожарной сигнализации, система оповещения и управления эвакуацией.

План сетей пожарной сигнализации в типовом складе

Стадия	Лист	Листов
Р	19	22

ООО «Охранная Техника»

Размещение светозвукового оповещателя, ИПР.

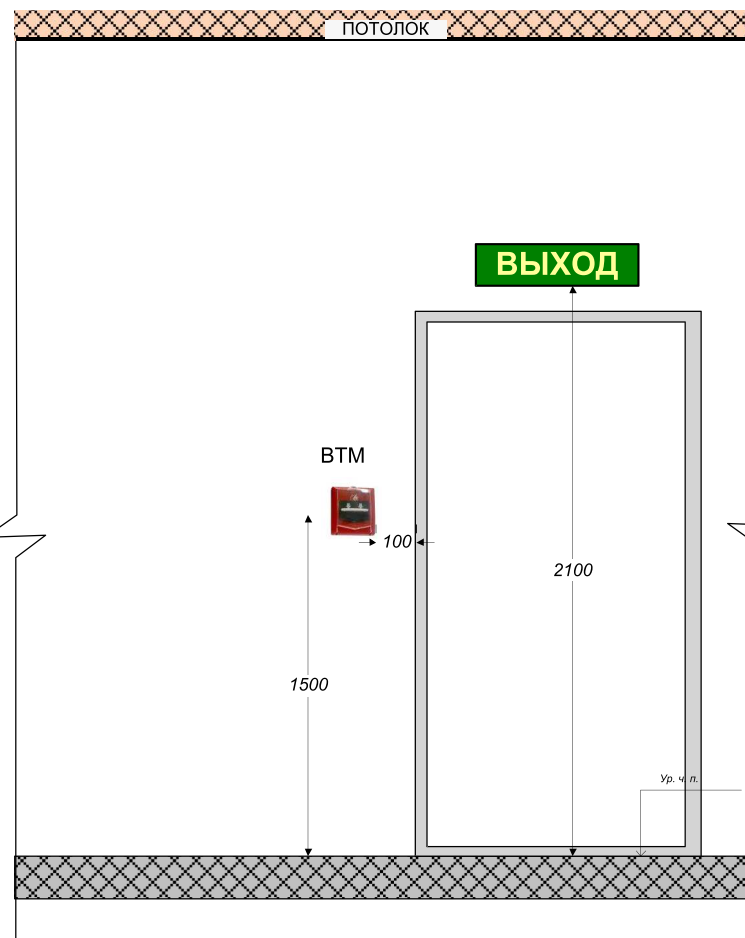

06.18-ОПС

Складкой логистический комплекс

Автоматическая установка пожарной сигнализации, система оповещения и управления эвакуацией.





Размещение оборудования

Стадия	Лист	Листов
РП	20	22

ООО «Охранная Техника»

формат А3

формат А4

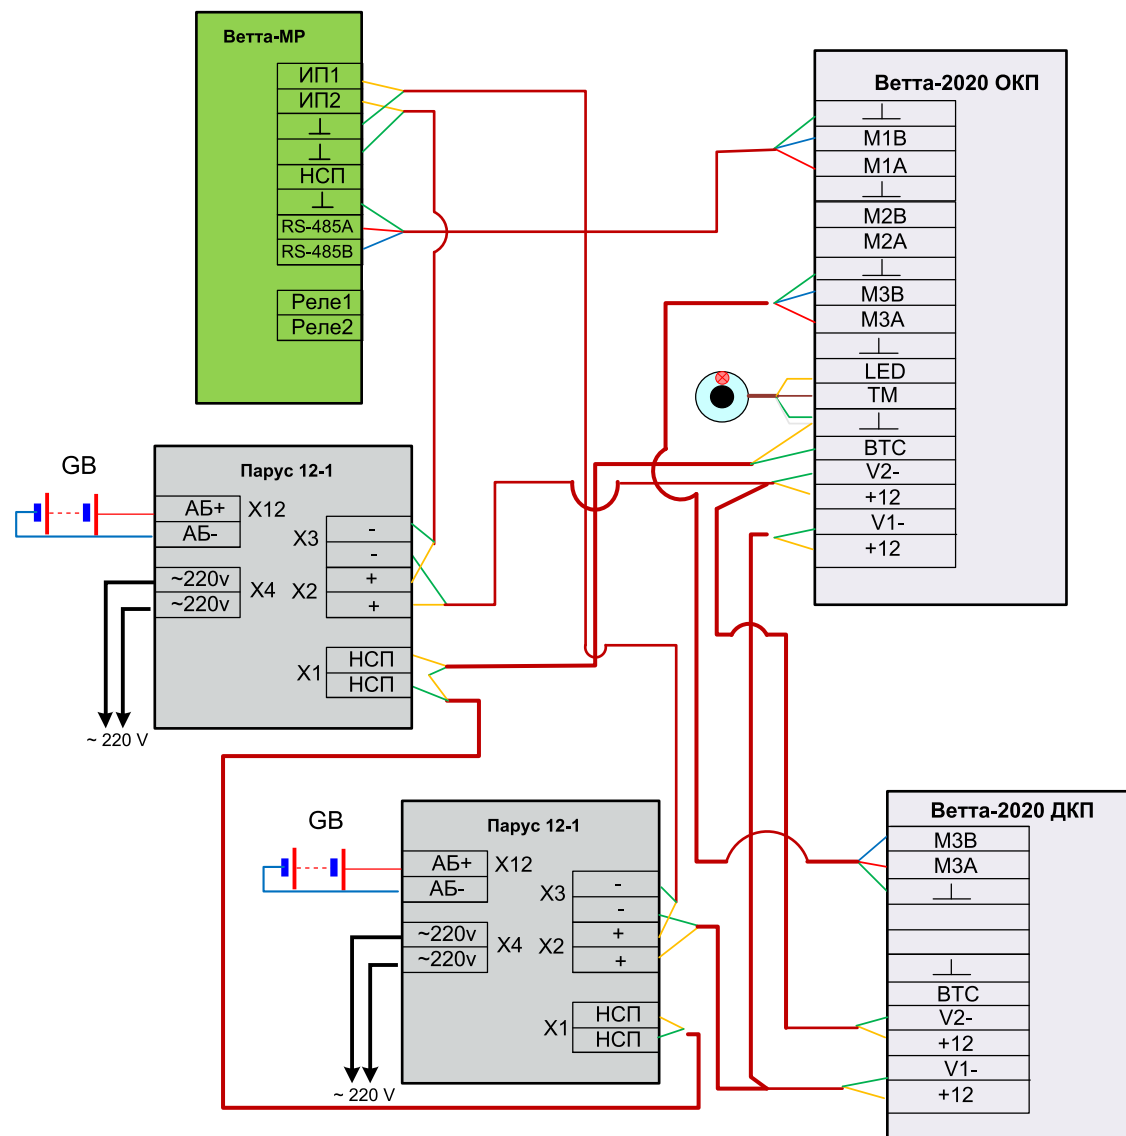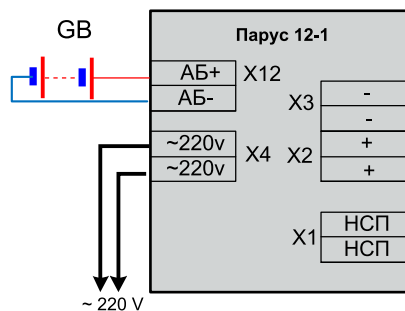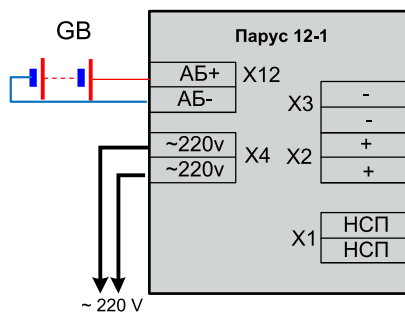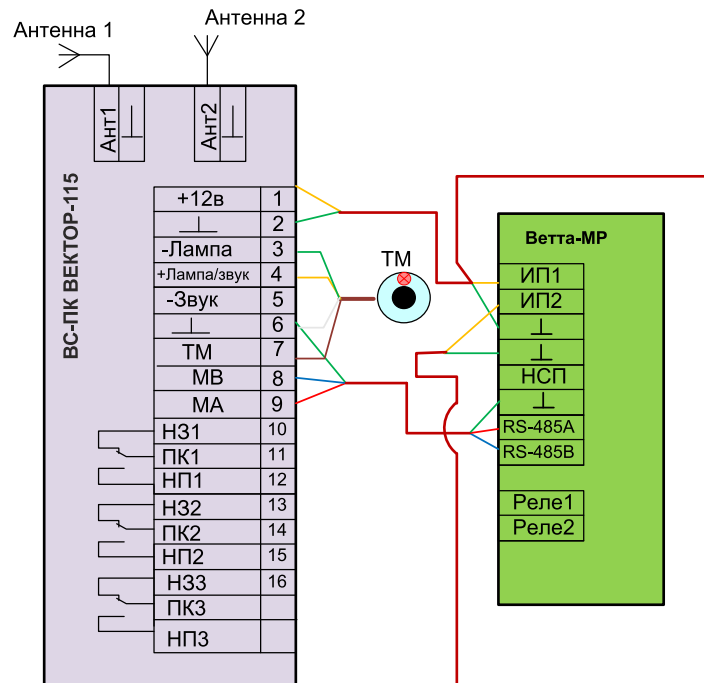

						06.18-ОПС			
						Складкой логистический комплекс			
Изм.	№ уч.	Лист	№ док	Подп.	Дата	Автоматическая установка пожарной сигнализации, система оповещения и управления эвакуацией.			
Разраб.		Лебедев			20.03.18				
Норм. кон.		Фельдман			20.03.18				
Нач. отд.		Крутянский			20.03.18				
Проверил						Схема подключения оборудования			
Согл.									
Утв.									
						ООО «Охранная Техника»			
						Стадия	Лист	Листов	
						РП	20	21	

ООО НПО «Сибирский Арсенал»
Россия, 630073
Новосибирск, 73, а/я 112
Микрорайон Горский, 8а
Телефон: +7 (383) 240-86-40
E-mail: info@arsenalnpo.ru
www.arsenal-npo.ru

ООО «ВЕРСЕТ»
Россия, 630087
Новосибирск, 87, а/я 16
Ул. Новогодняя, 28/1
Телефон: +7(383) 310-05-30
E-mail: sales@verset.ru
www.verset.ru

Техническая поддержка
Телефон: 8-800-250-69-10
E-mail: support@verset.ru